


4 Zimmer-Wohnung

Haus 2 – Eingang Nr. 22

Wohnung-Nr. 29

Erdgeschoss

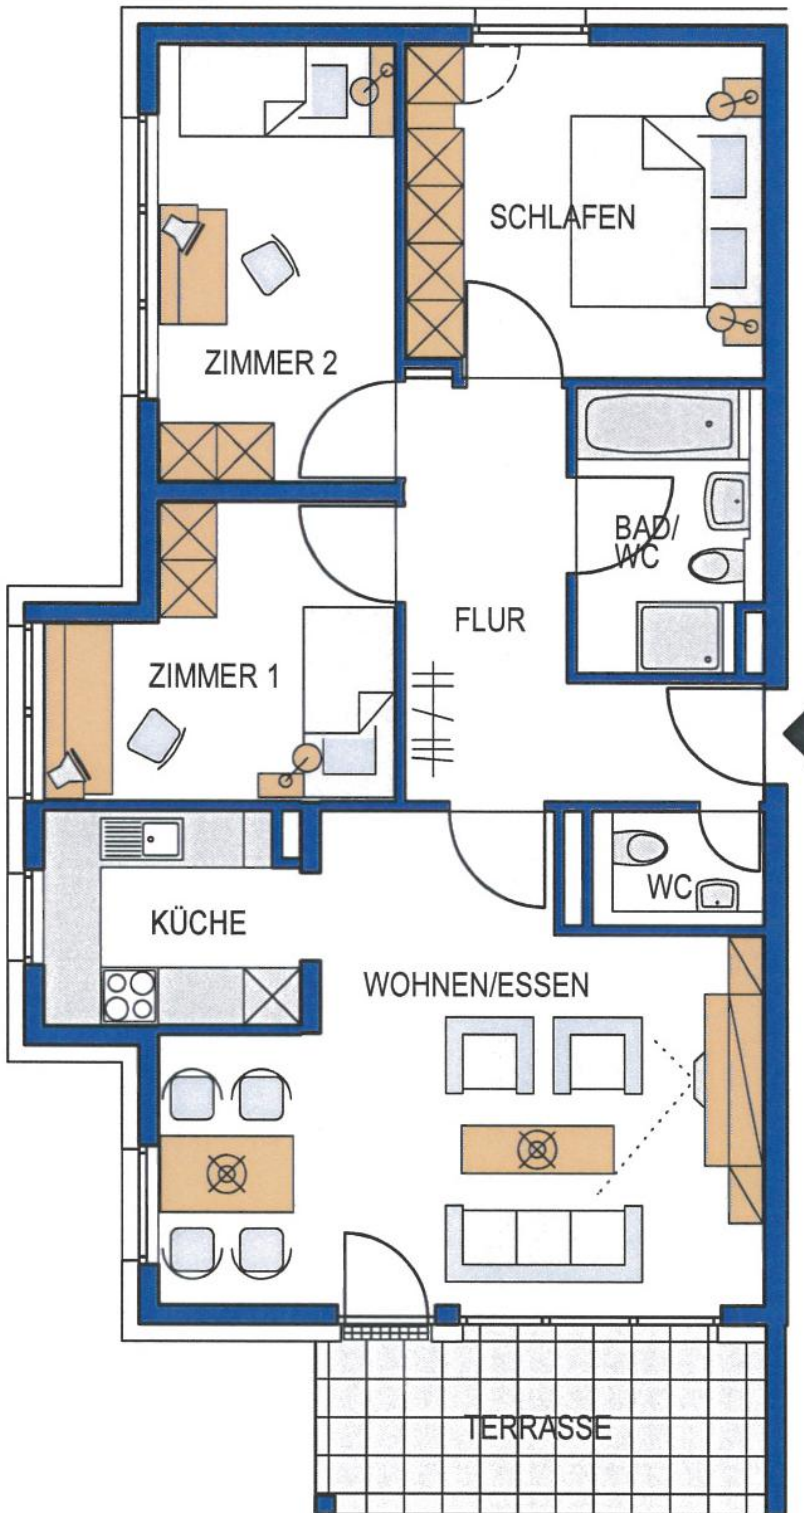

Wohnflächenberechnung

Wohnen/Essen		26,0 m ²
Schlafen		13,0 m ²
Zimmer 1		10,0 m ²
Zimmer 2		11,0 m ²
Küche		6,0 m ²
Bad/WC		5,0 m ²
WC		1,5 m ²
Flur		10,0 m ²
Terrasse (zur Hälfte)		4,5 m ²
Gesamt	ca.	87,0 m²
Gartenanteil	ca.	94,0 m ²