



Grundriss Keller

nicht maßstabgerecht, dient zur Übersicht der Raumaufteilung

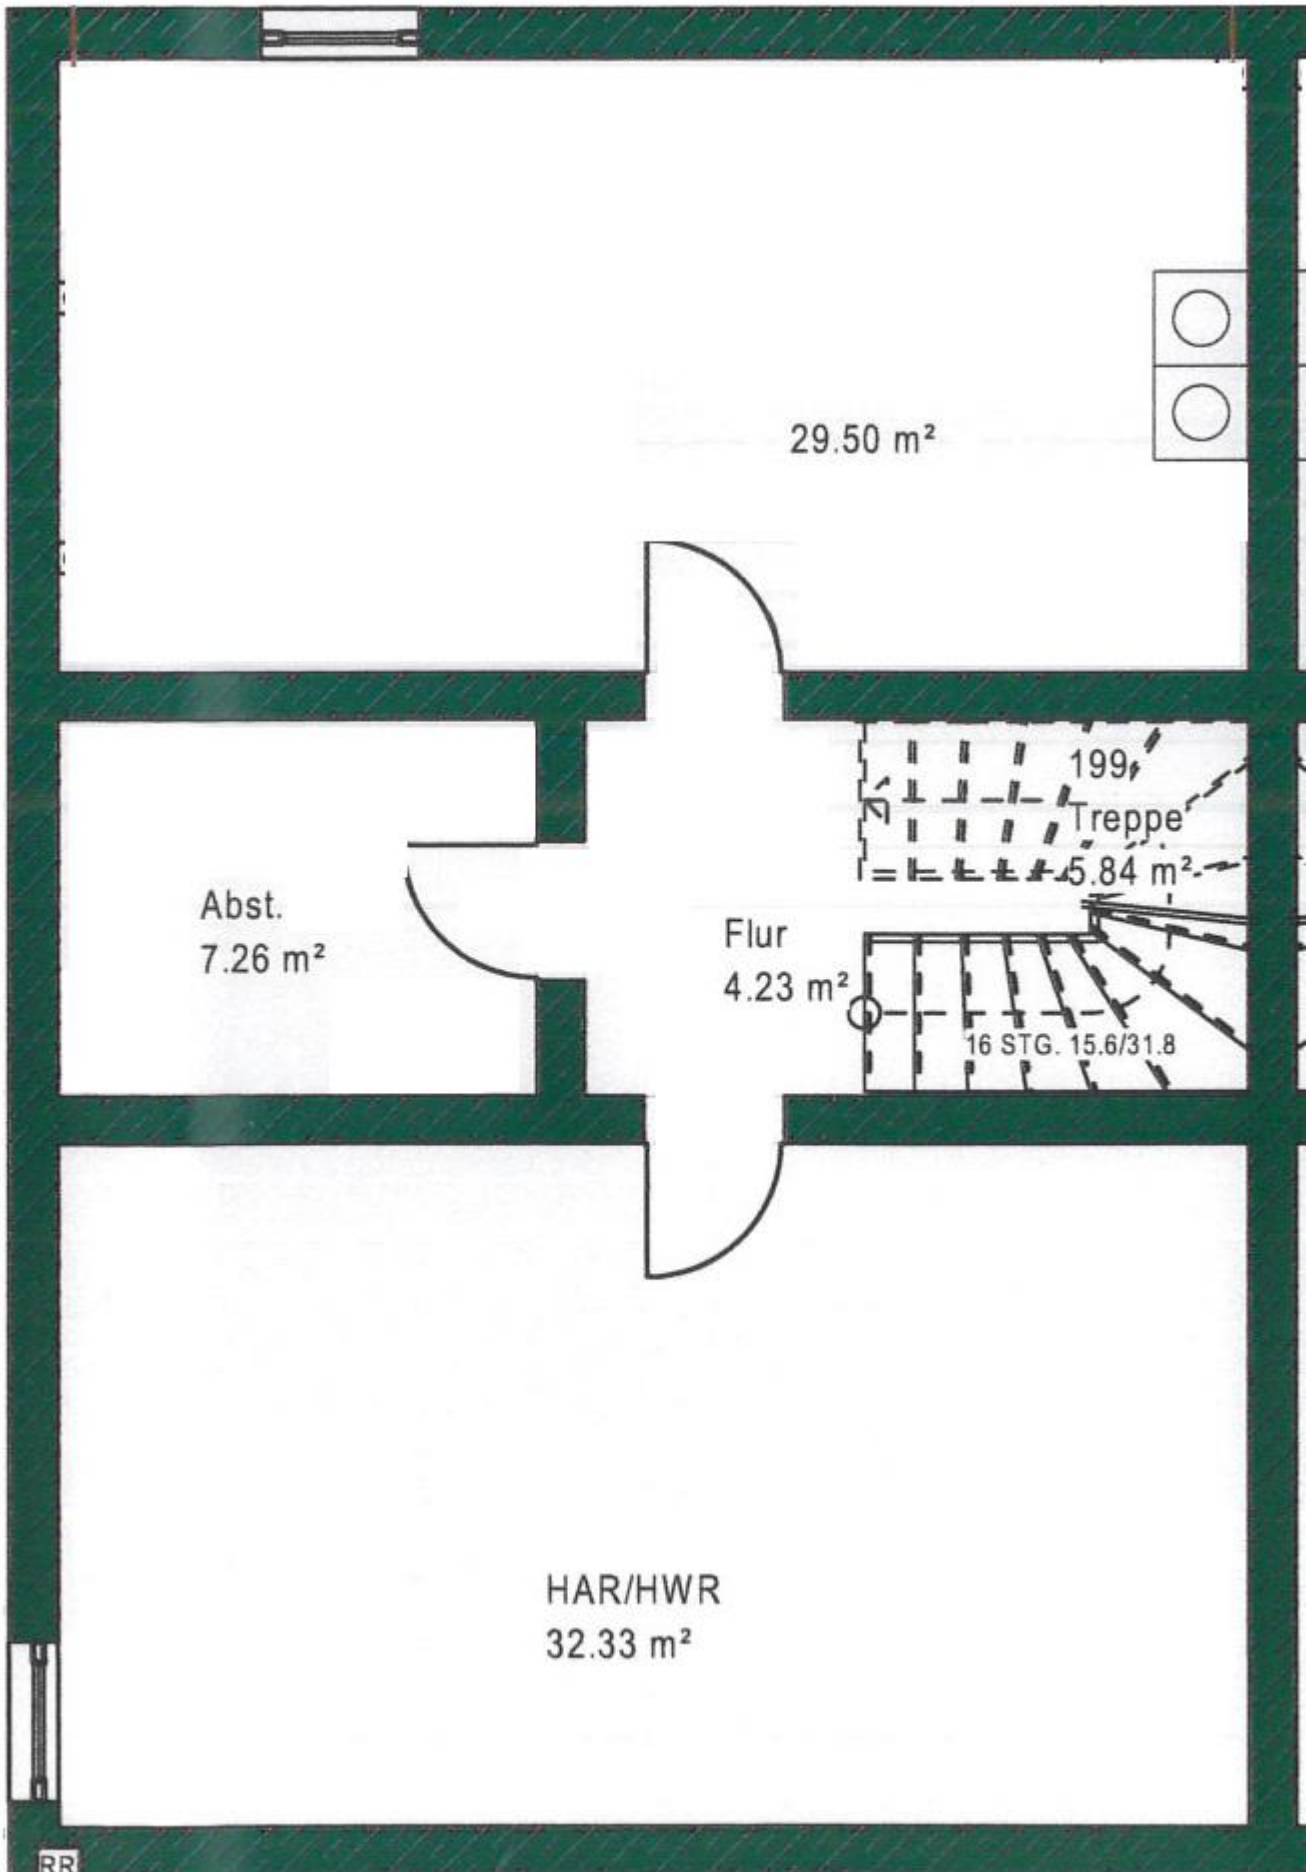

Grundriss EG

nicht maßstabgerecht, dient zur Übersicht der Raumaufteilung

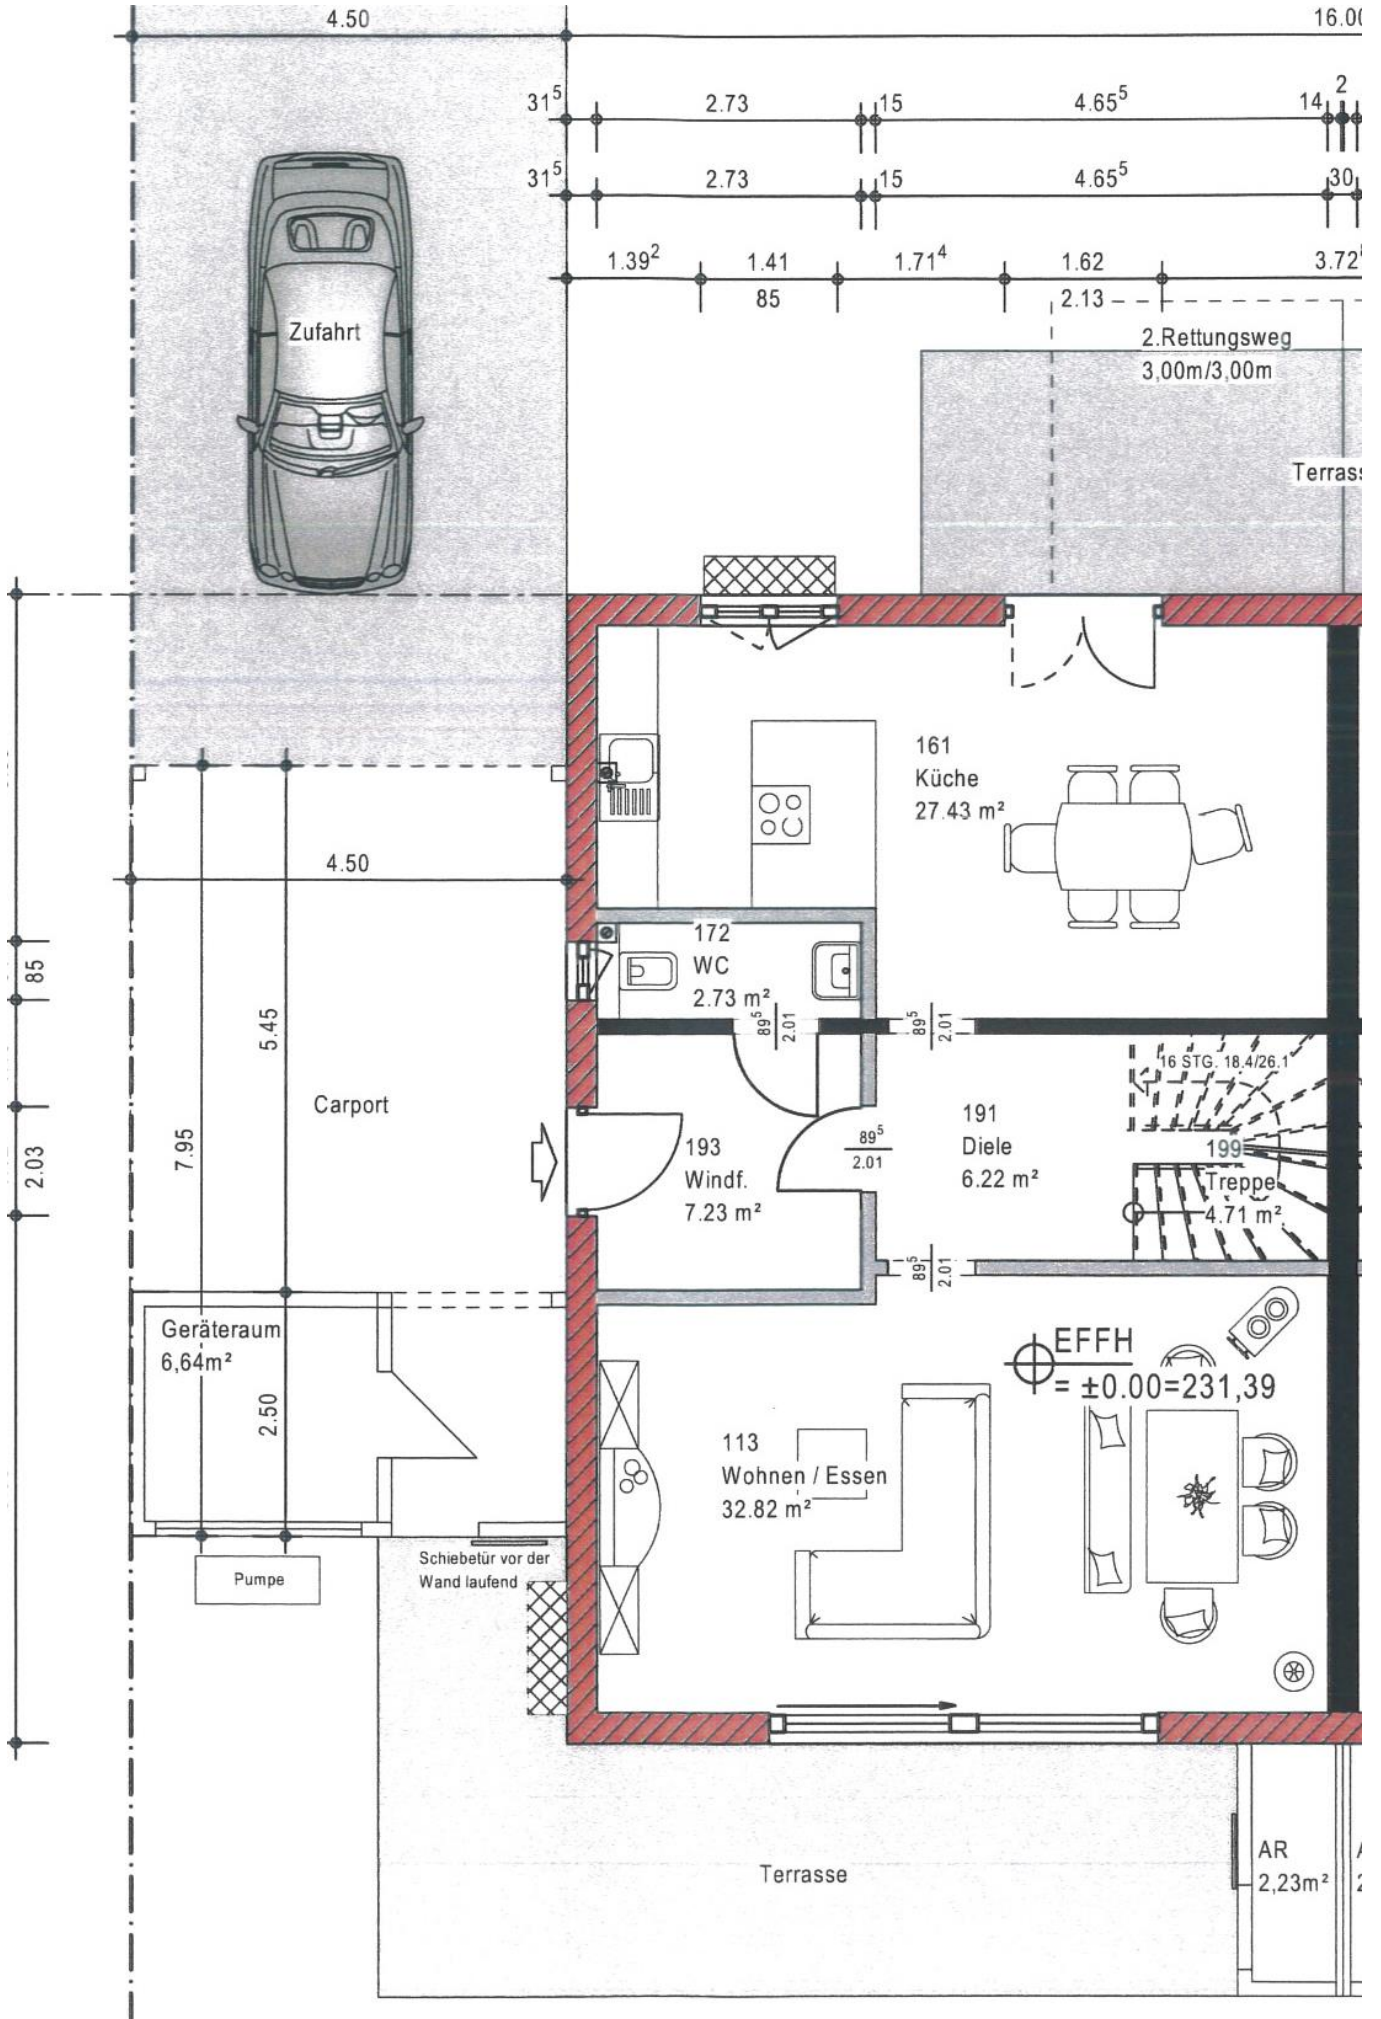

Grundriss DG

nicht maßstabgerecht, dient zur Übersicht der Raumaufteilung

