


Grundriss

nicht maßstabgerecht, dient zur Übersicht der Raumaufteilung

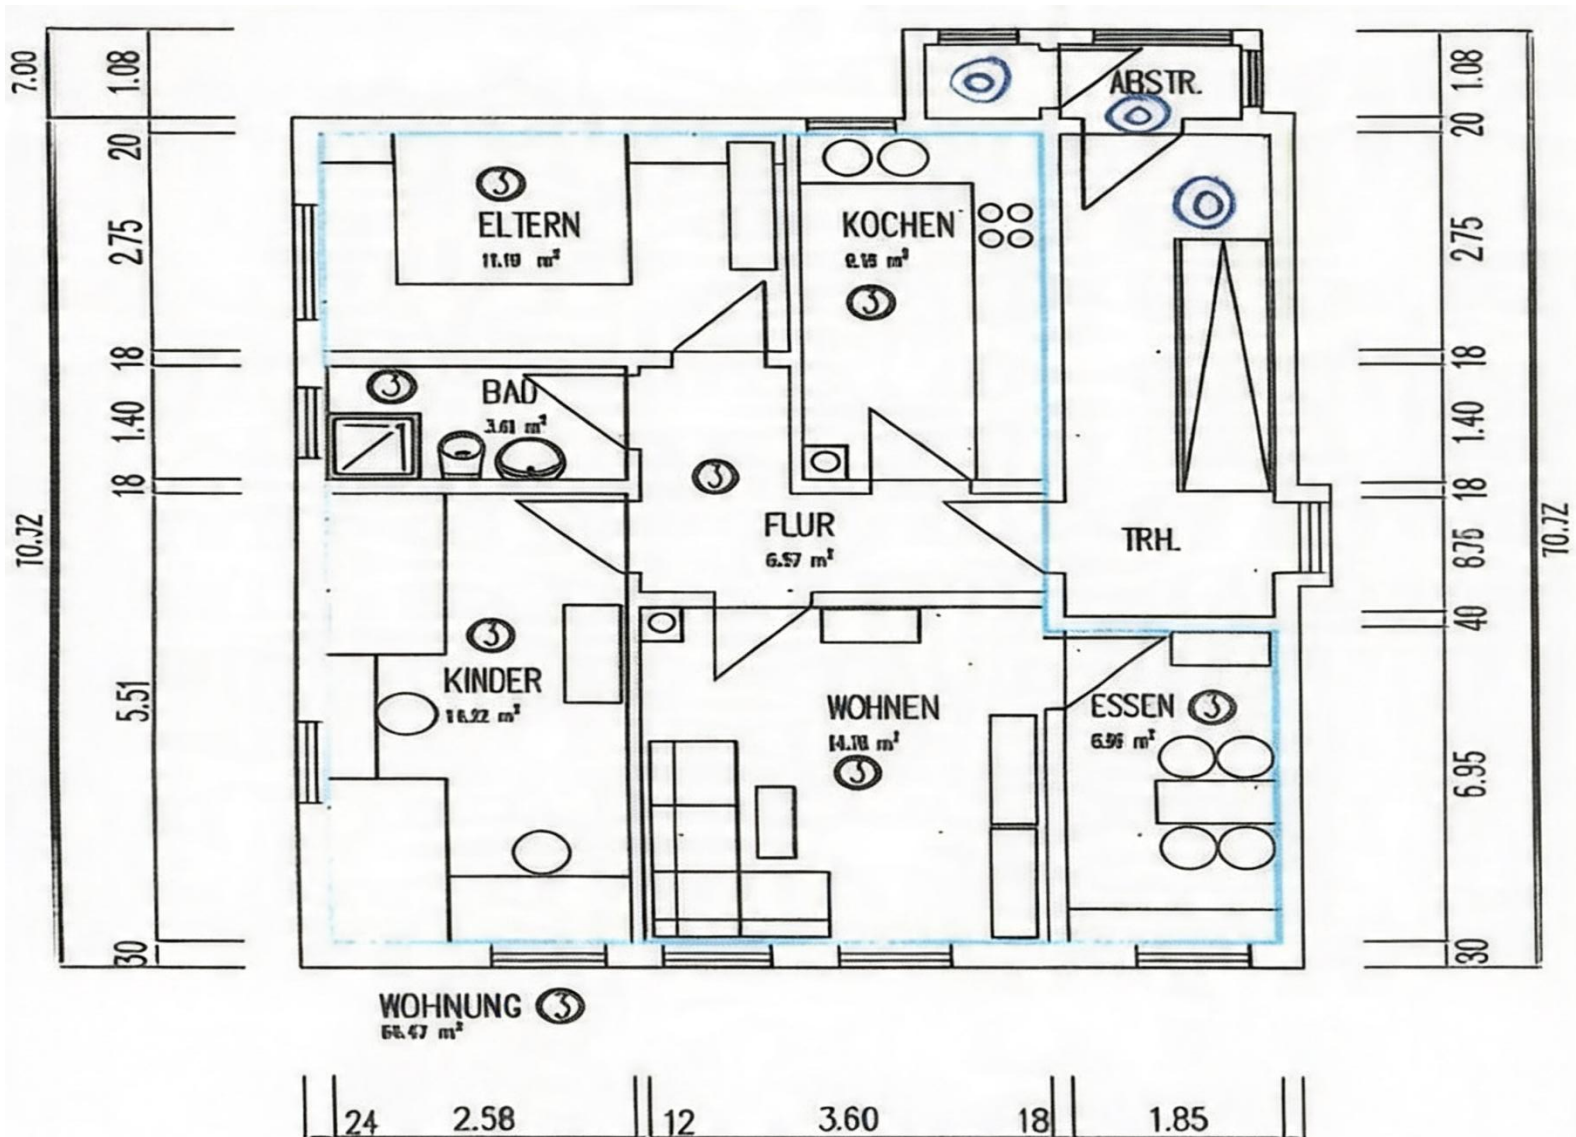

Wohnung 3 Obergeschoss

| | |
|--------|----------|
| Flur | 6,57 qm |
| Bad | 3,61 qm |
| Kochen | 9,16 qm |
| Eltern | 11,19 qm |
| Kinder | 14,21 qm |
| Wohnen | 14,76 qm |
| Essen | 6,96 qm |

zusammen

66,46 qm