



Grundriss UG

nicht maßstabgerecht, dient zur Übersicht der Raumaufteilung

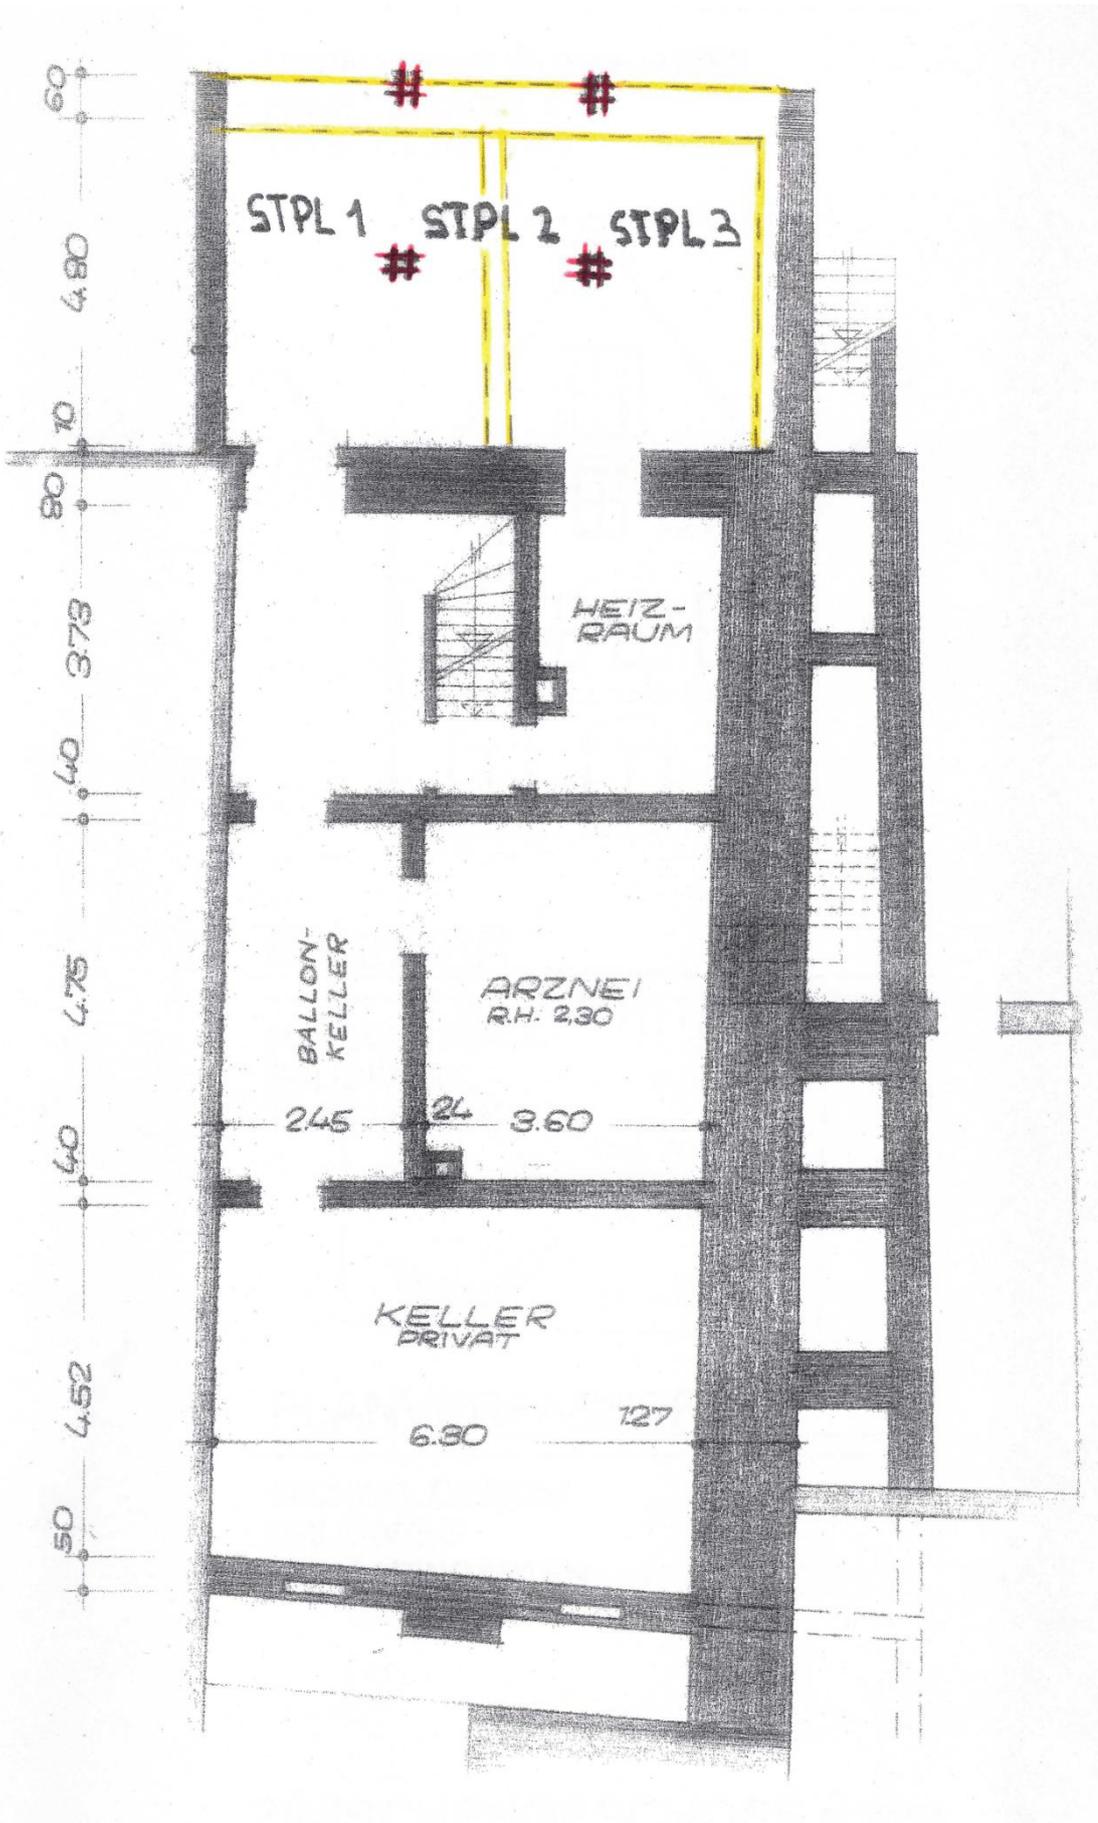


Grundriss Zwischengeschoss

nicht maßstabgerecht, dient zur Übersicht der Raumaufteilung

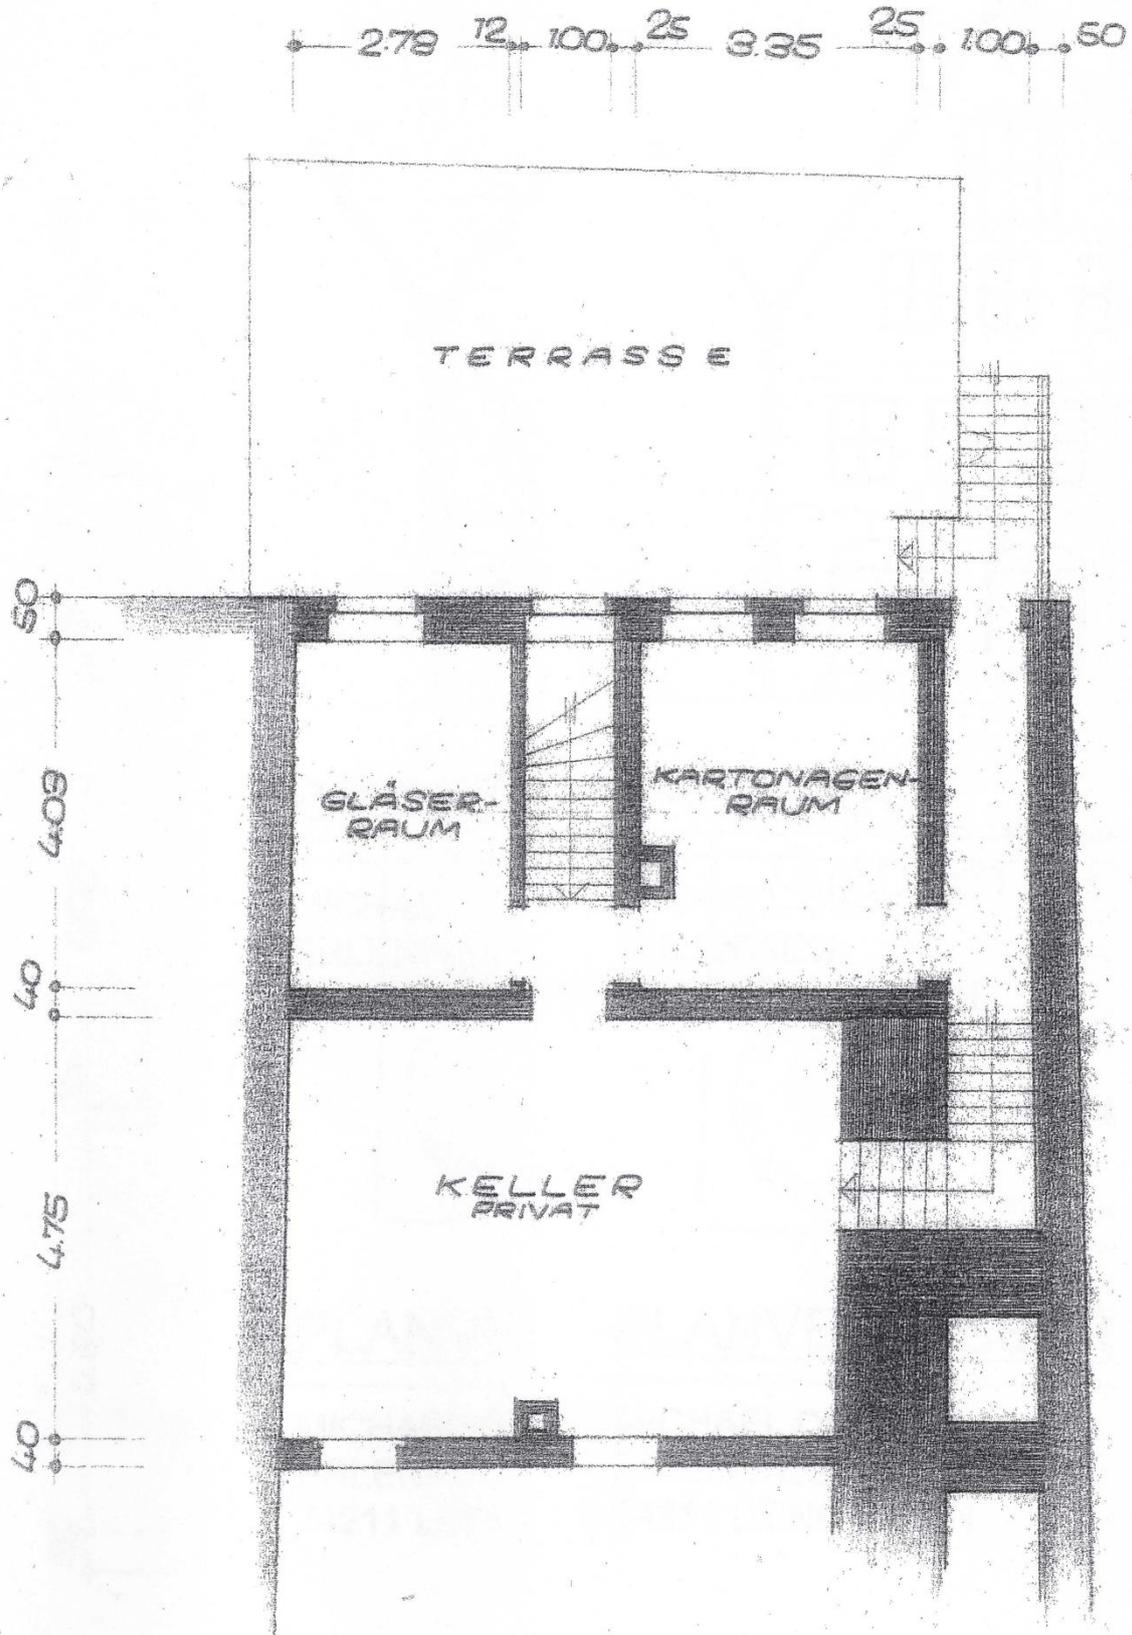


Grundriss EG

nicht maßstabgerecht, dient zur Übersicht der Raumaufteilung

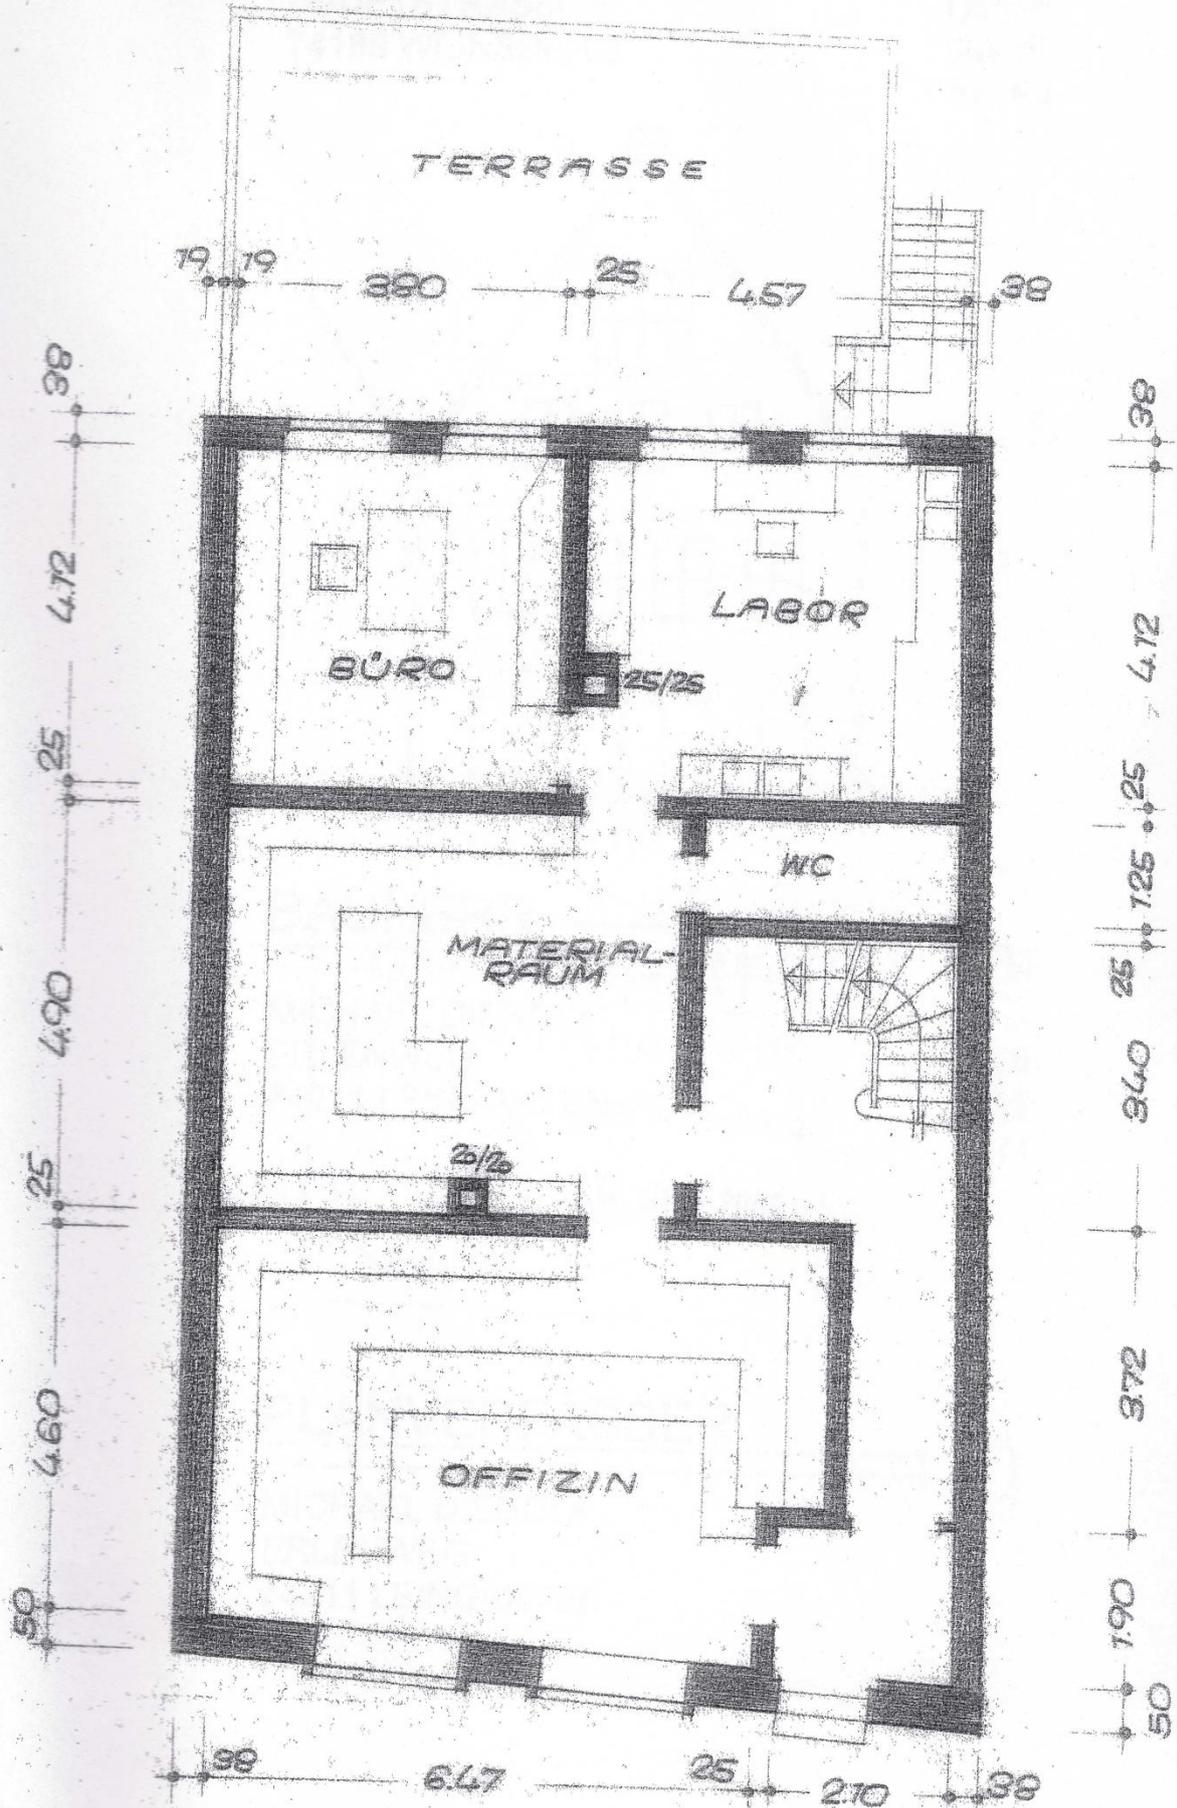


Grundriss OG

nicht maßstabgerecht, dient zur Übersicht der Raumaufteilung

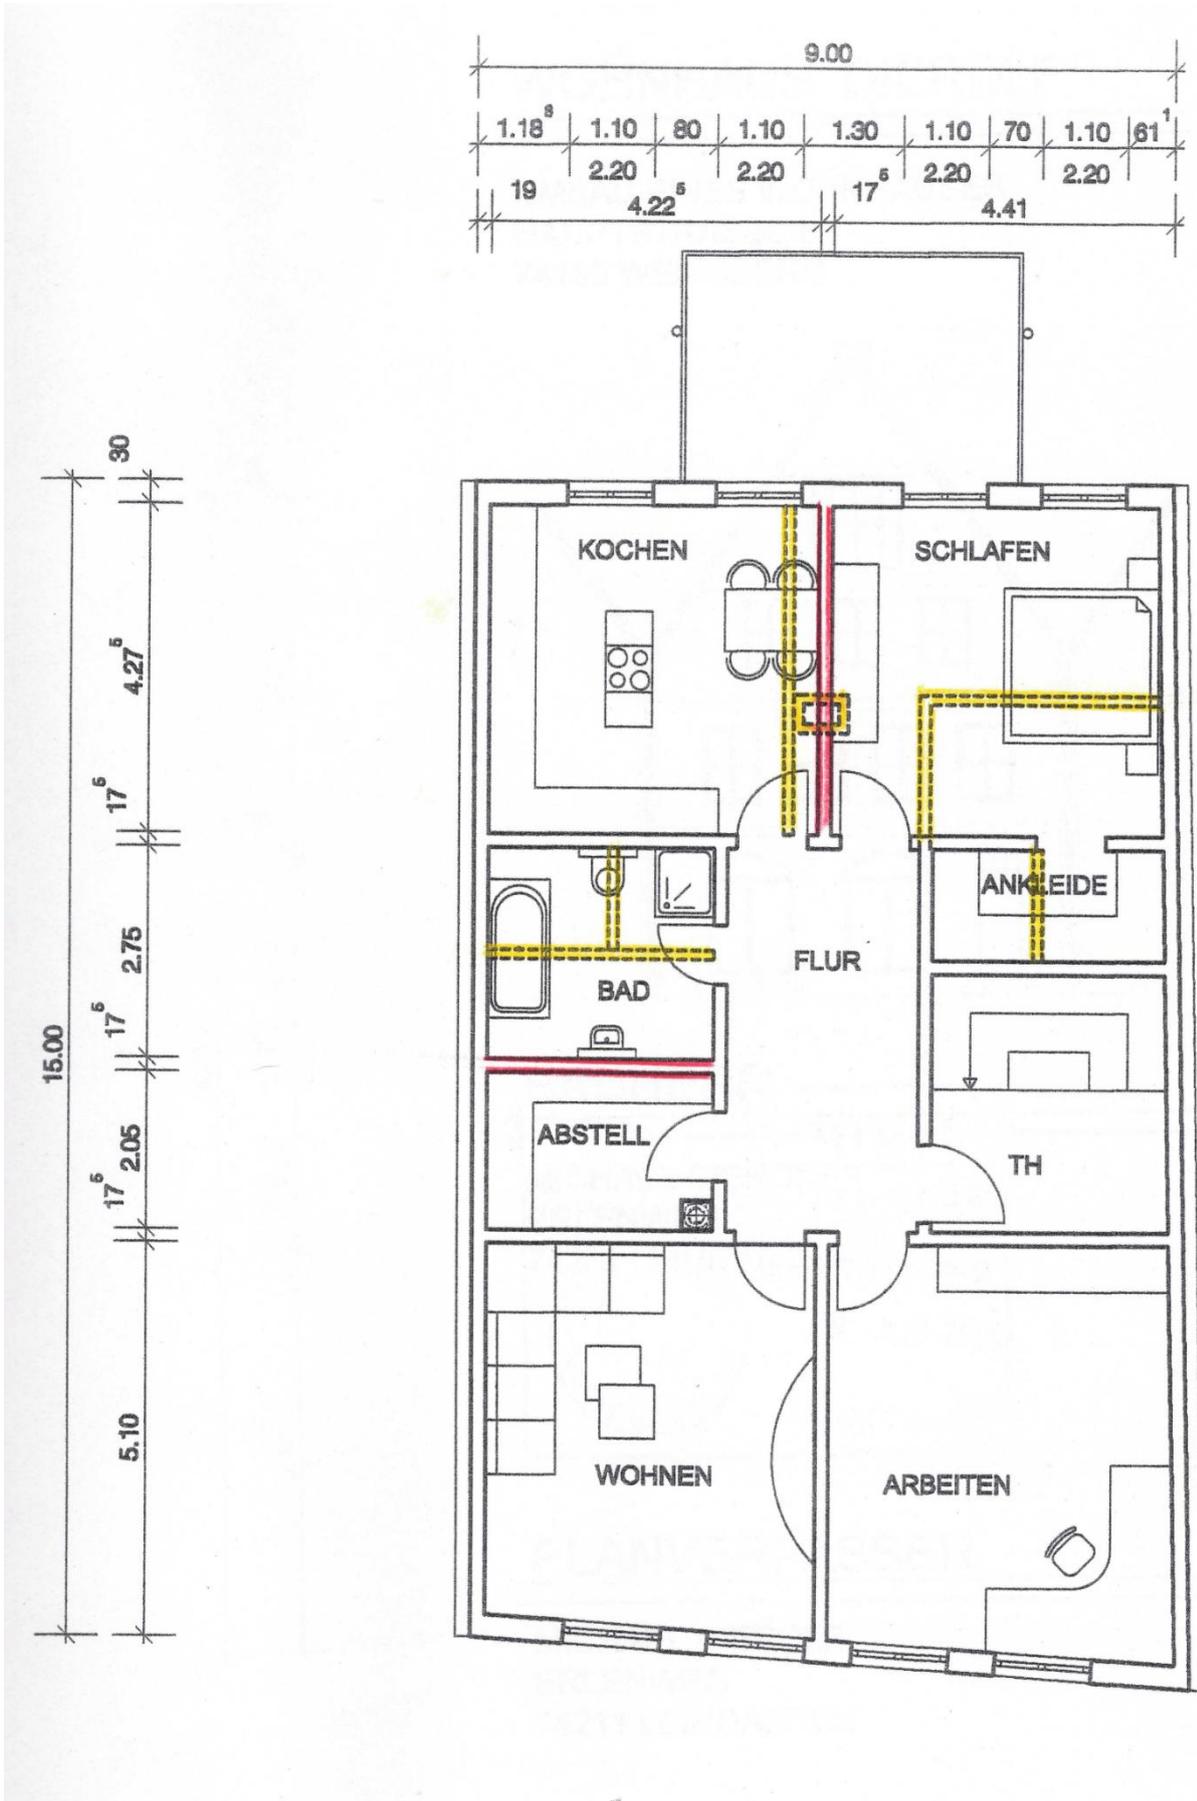

Grundriss DG 1. Ebene

nicht maßstabgerecht, dient zur Übersicht der Raumaufteilung

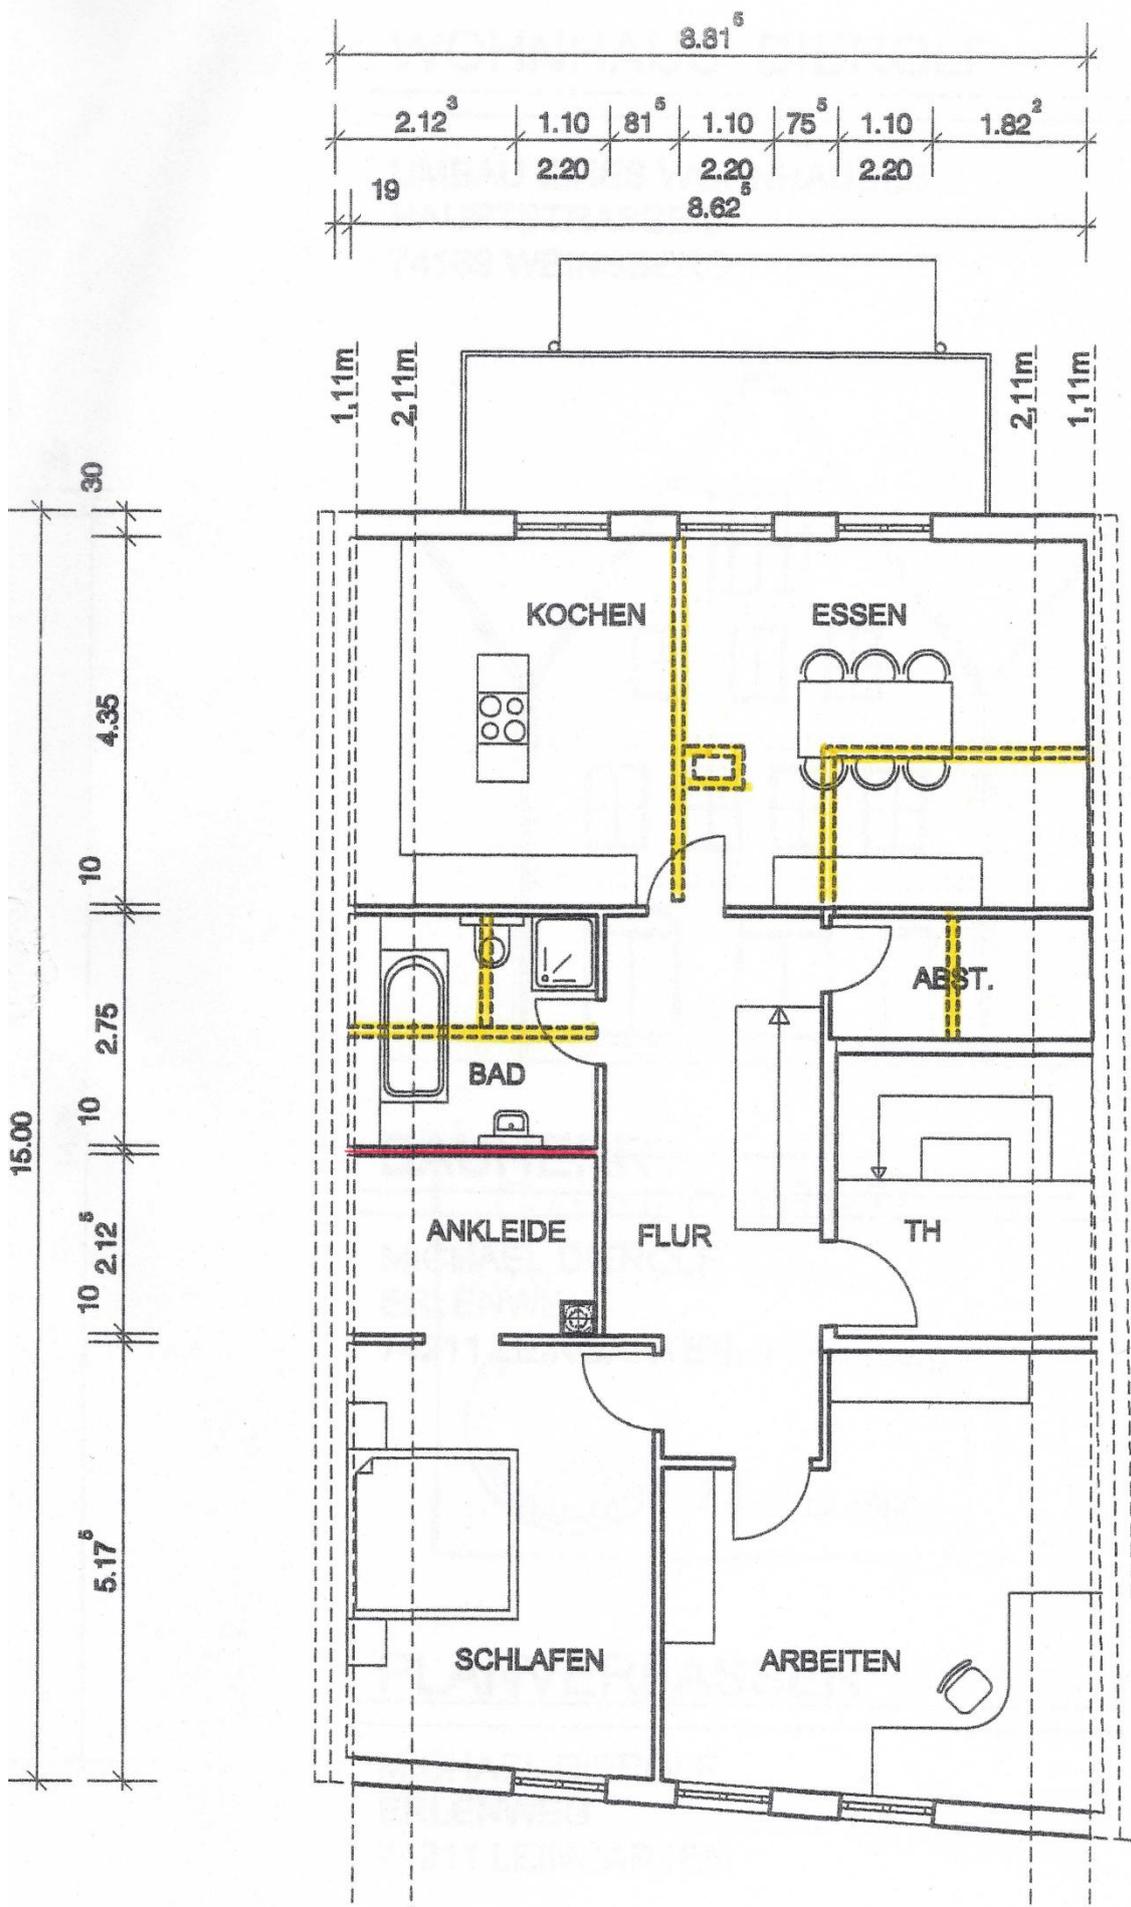

Grundriss DG 2. Ebene

nicht maßstabgerecht, dient zur Übersicht der Raumaufteilung

