


Nordansicht

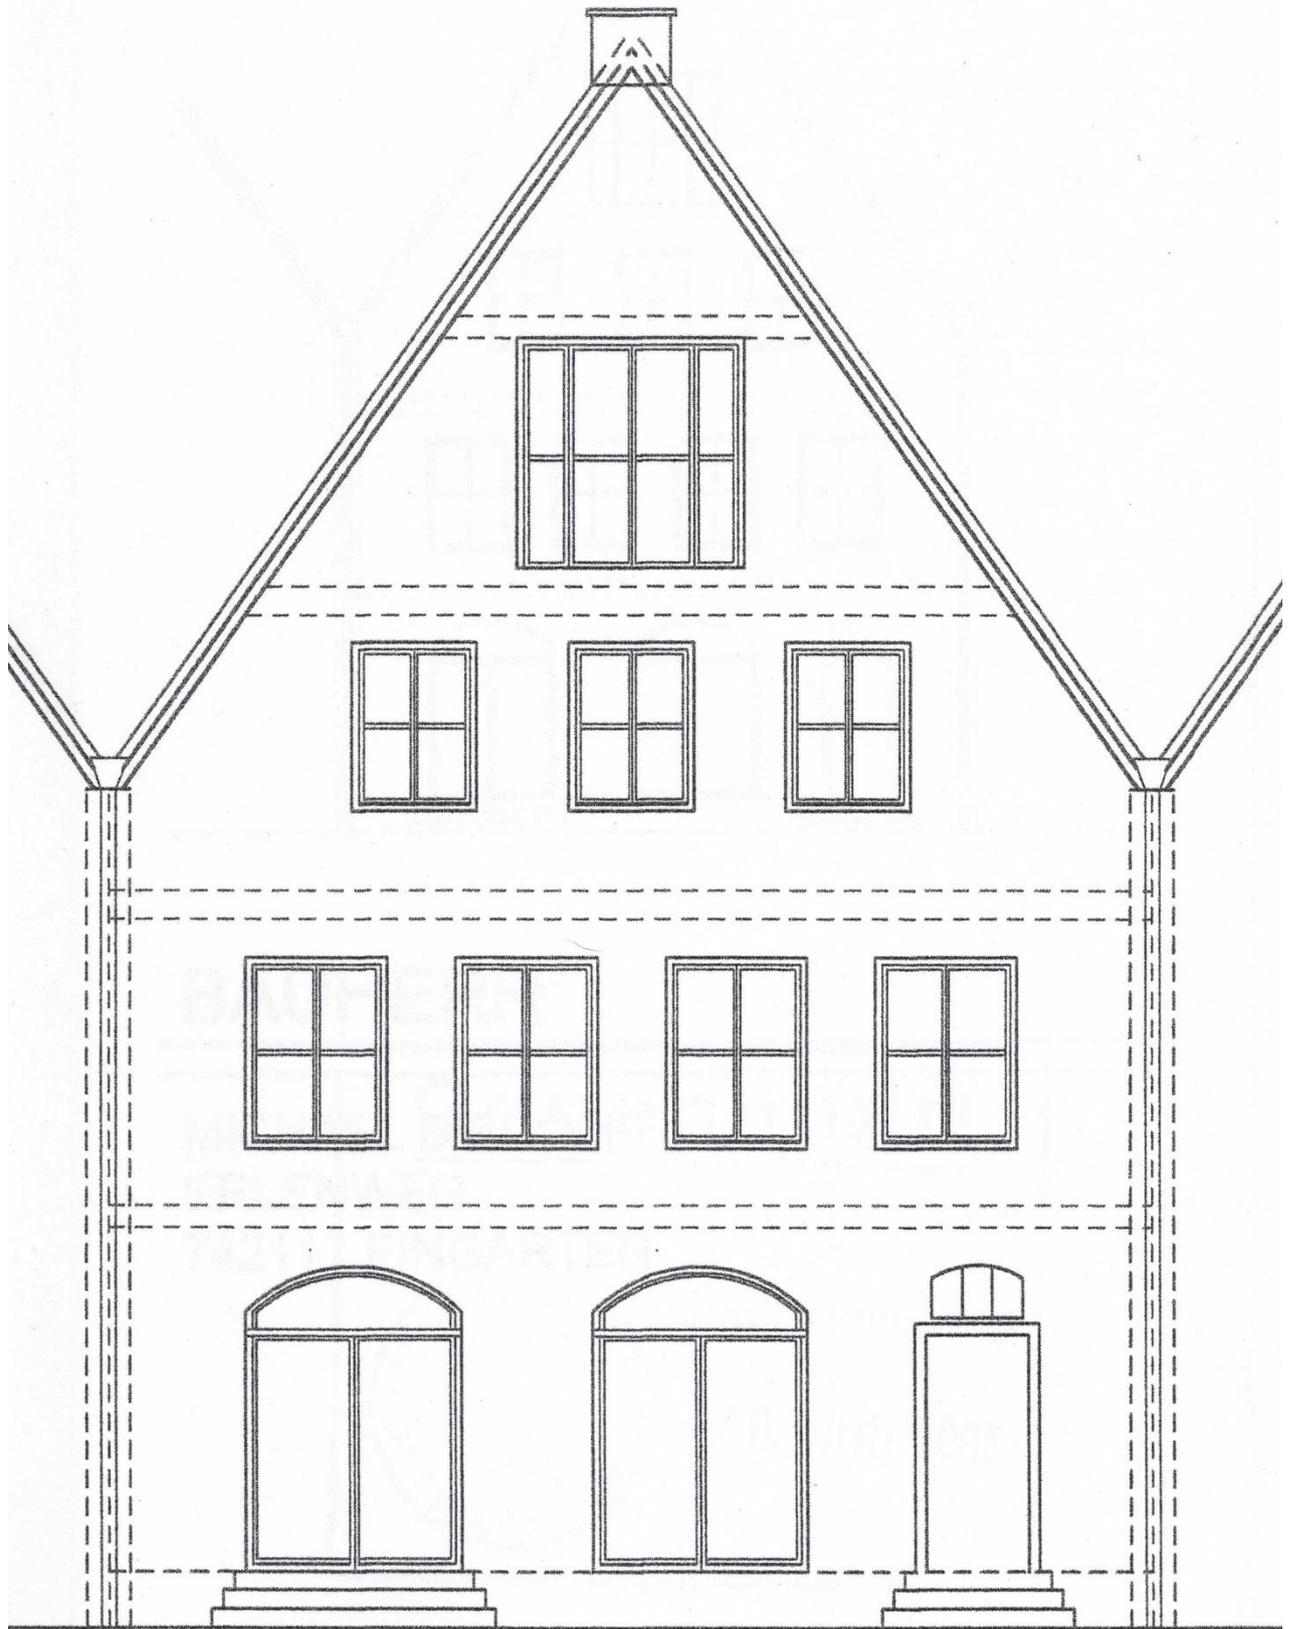

PLANVERFASSER

MICHAEL UERLAPP

Südansicht

