


# Grundriss


nicht maßstabgerecht, dient zur Übersicht der Raumaufteilung

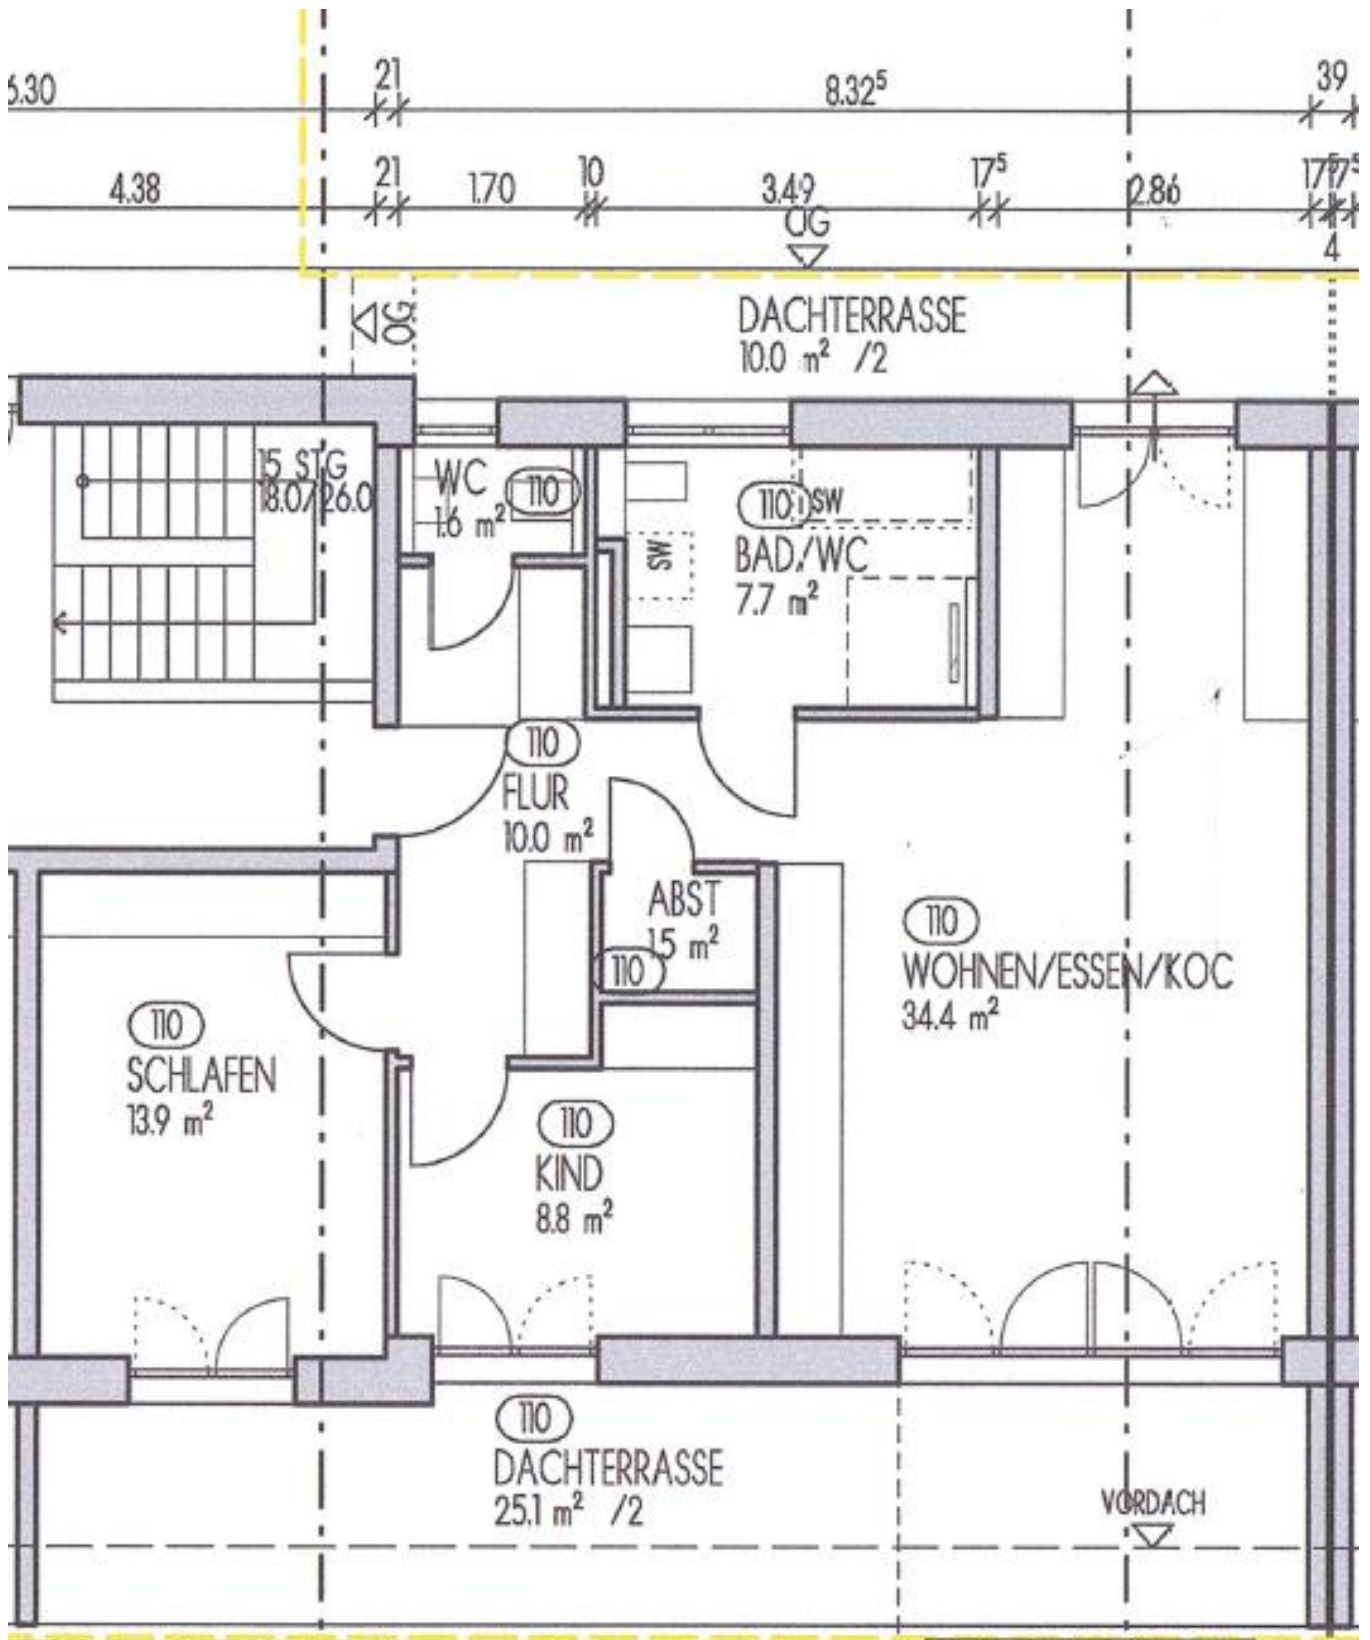


A

WHG 110  
96.4 m<sup>2</sup>

B

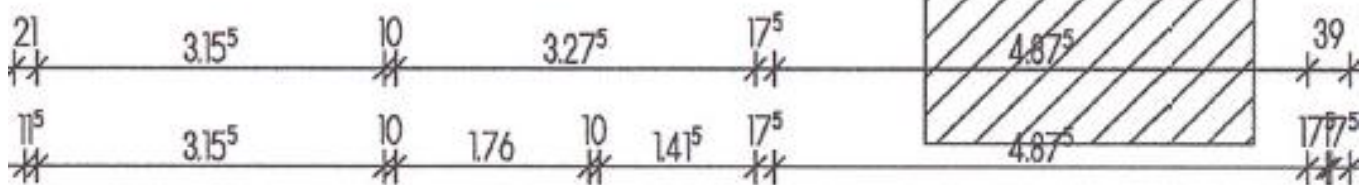

## Ausschnitt Grundriss UG - Abstelle Nr. 110

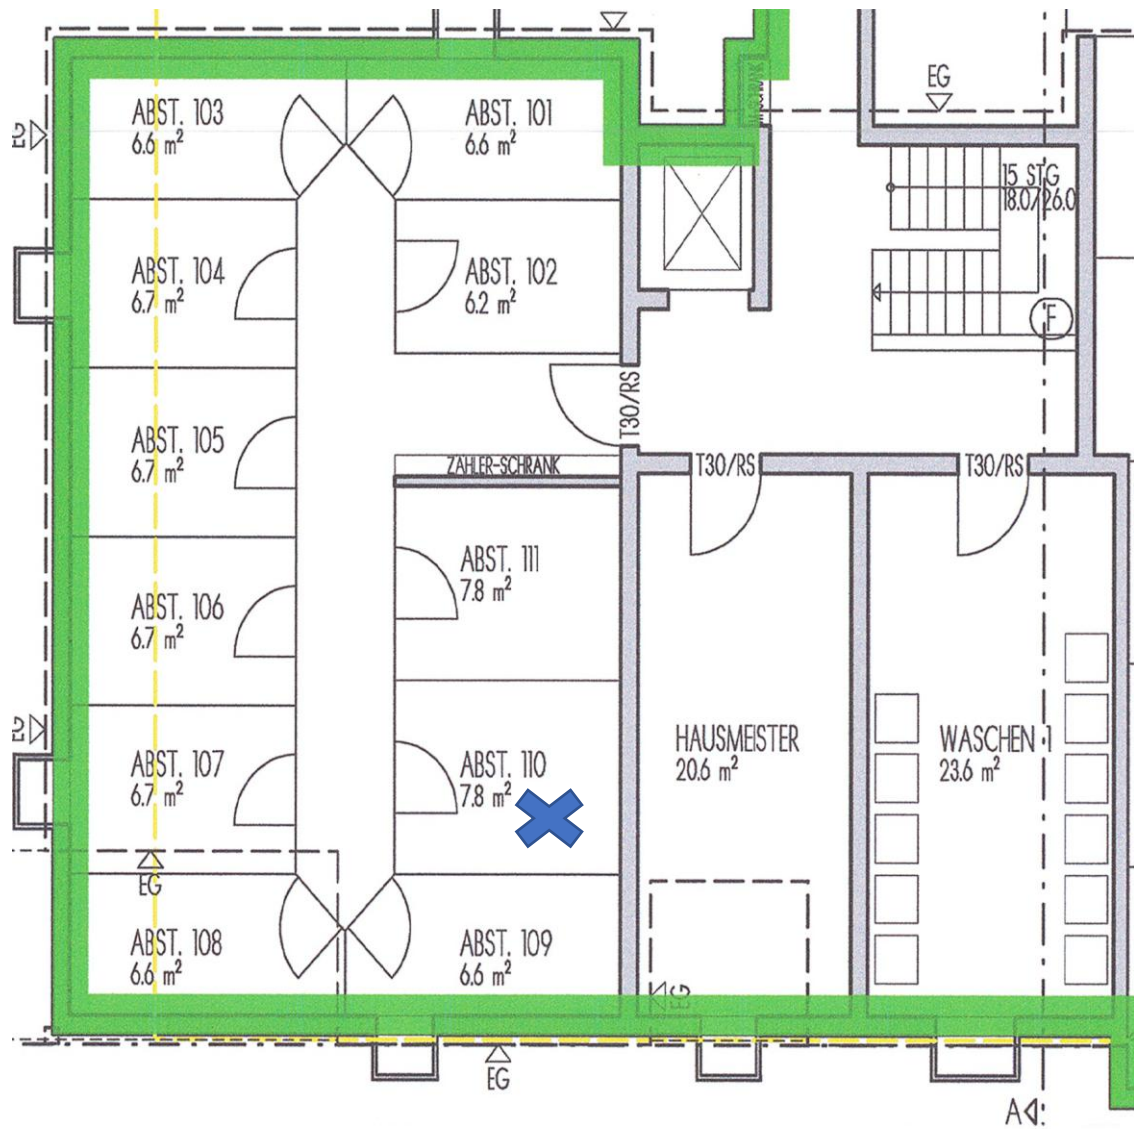

## Ausschnitt Grundriss UG – TG-Platz Nr. 31

