


Grundriss UG

nicht maßstabgerecht, dient zur Übersicht der Raumaufteilung

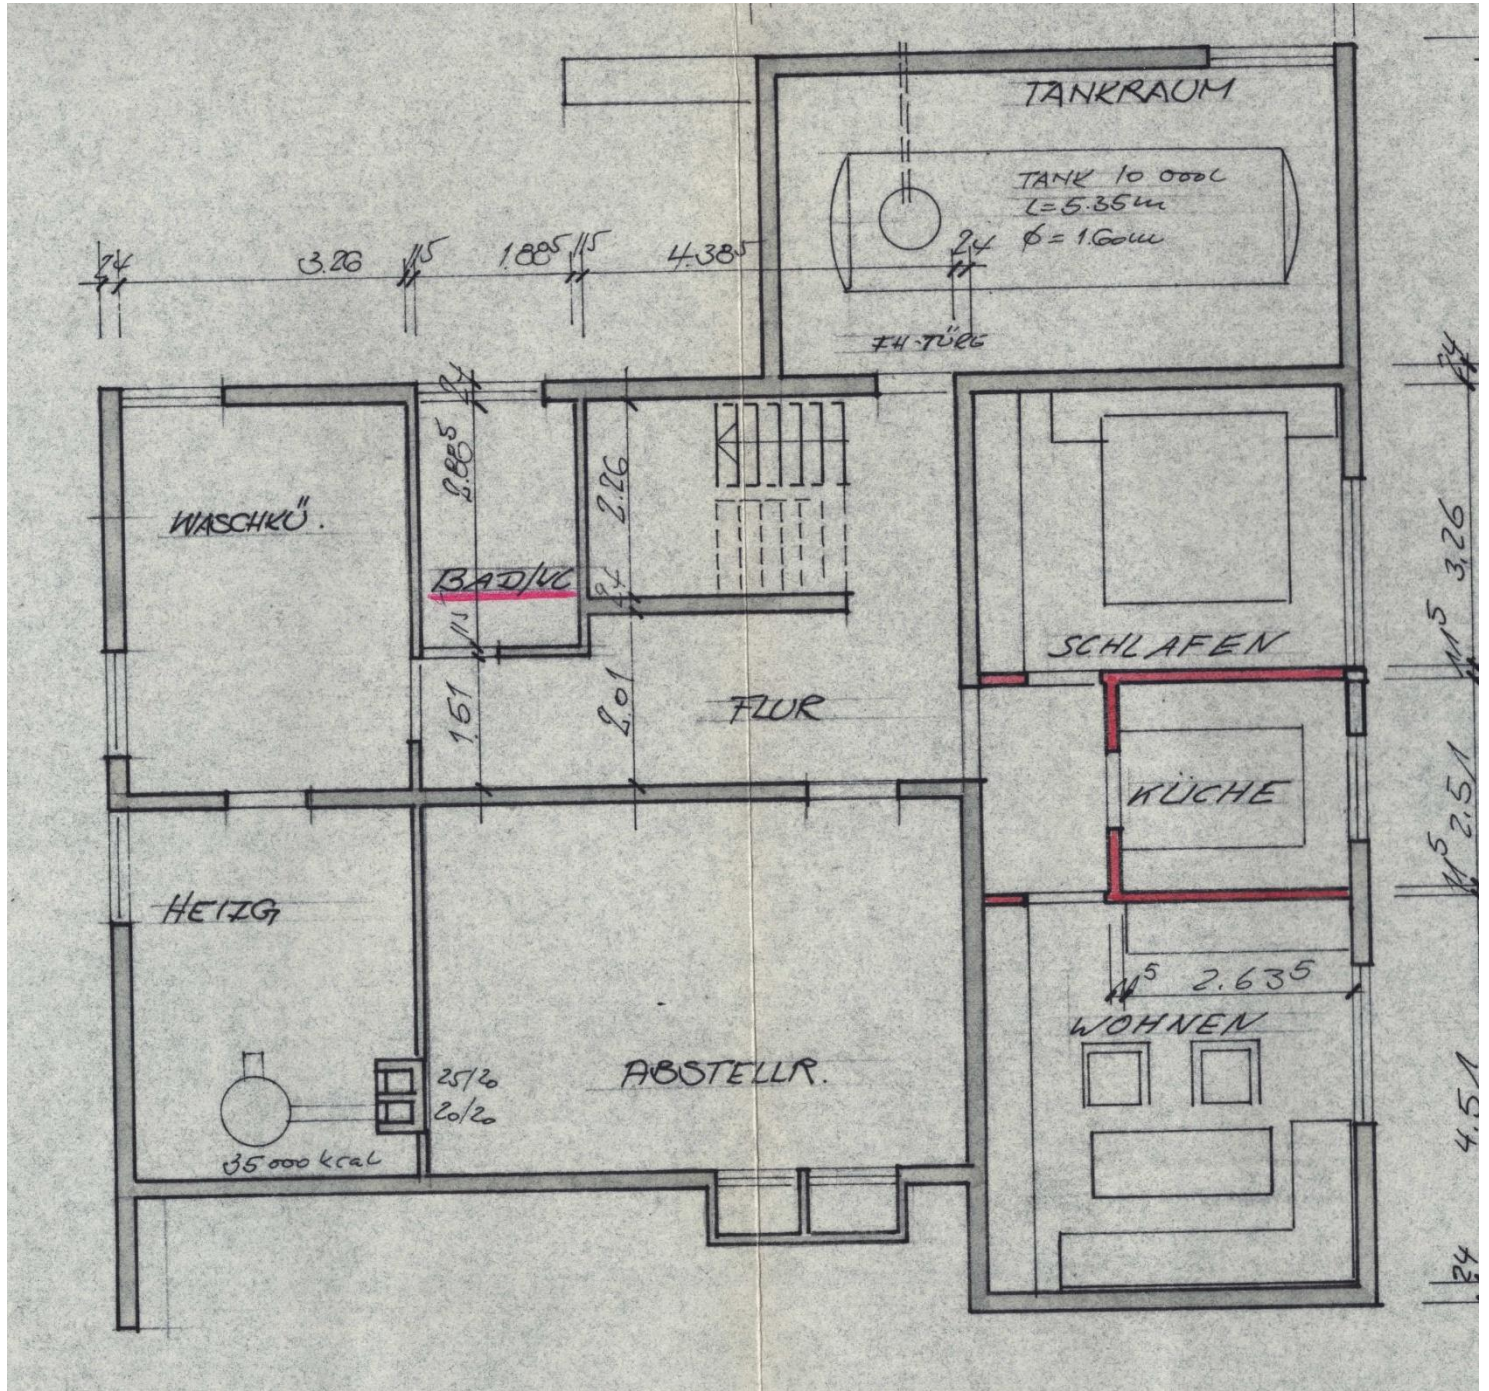

Grundriss EG

nicht maßstabgerecht, dient zur Übersicht der Raumaufteilung

