


# Grundriss UG

nicht maßstabgerecht, dient zur Übersicht der Raumaufteilung


## UNTERGESCHOSS

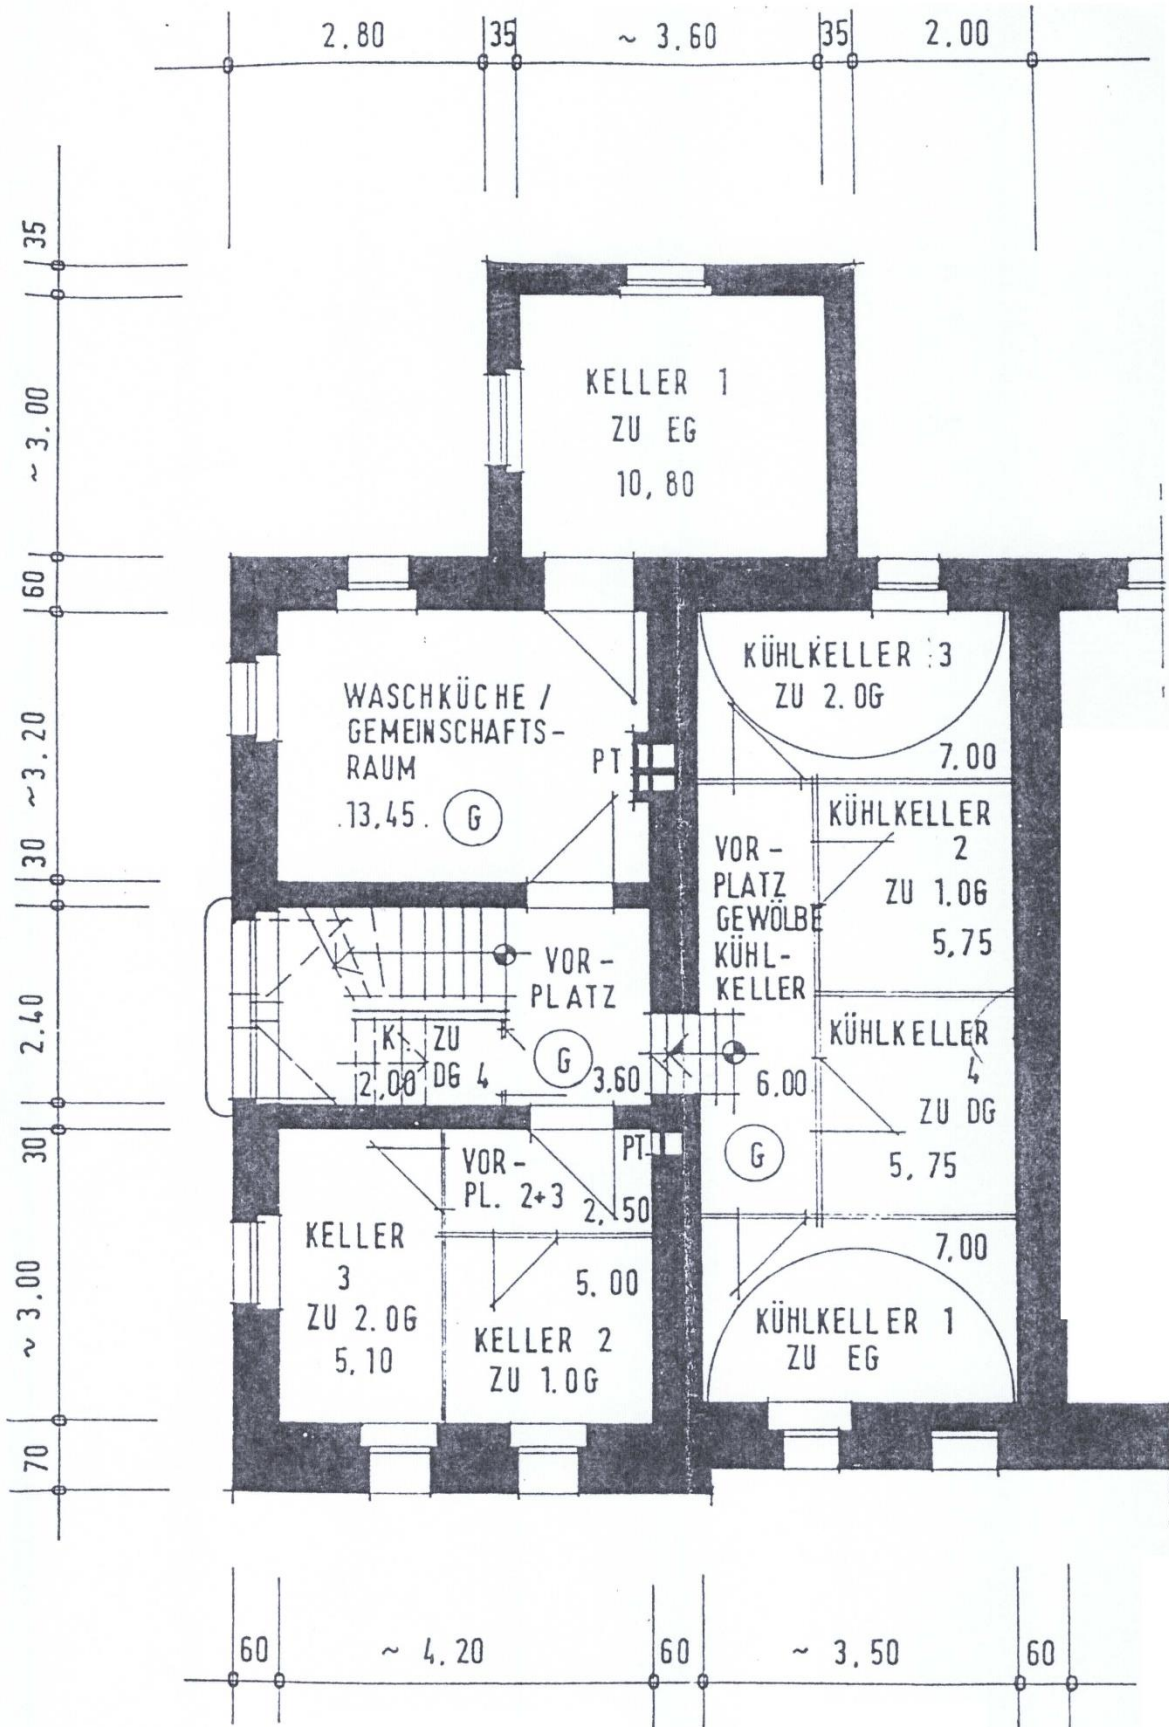

# Grundriss EG

nicht maßstabgerecht, dient zur Übersicht der Raumaufteilung


## ERDGESCHOSS

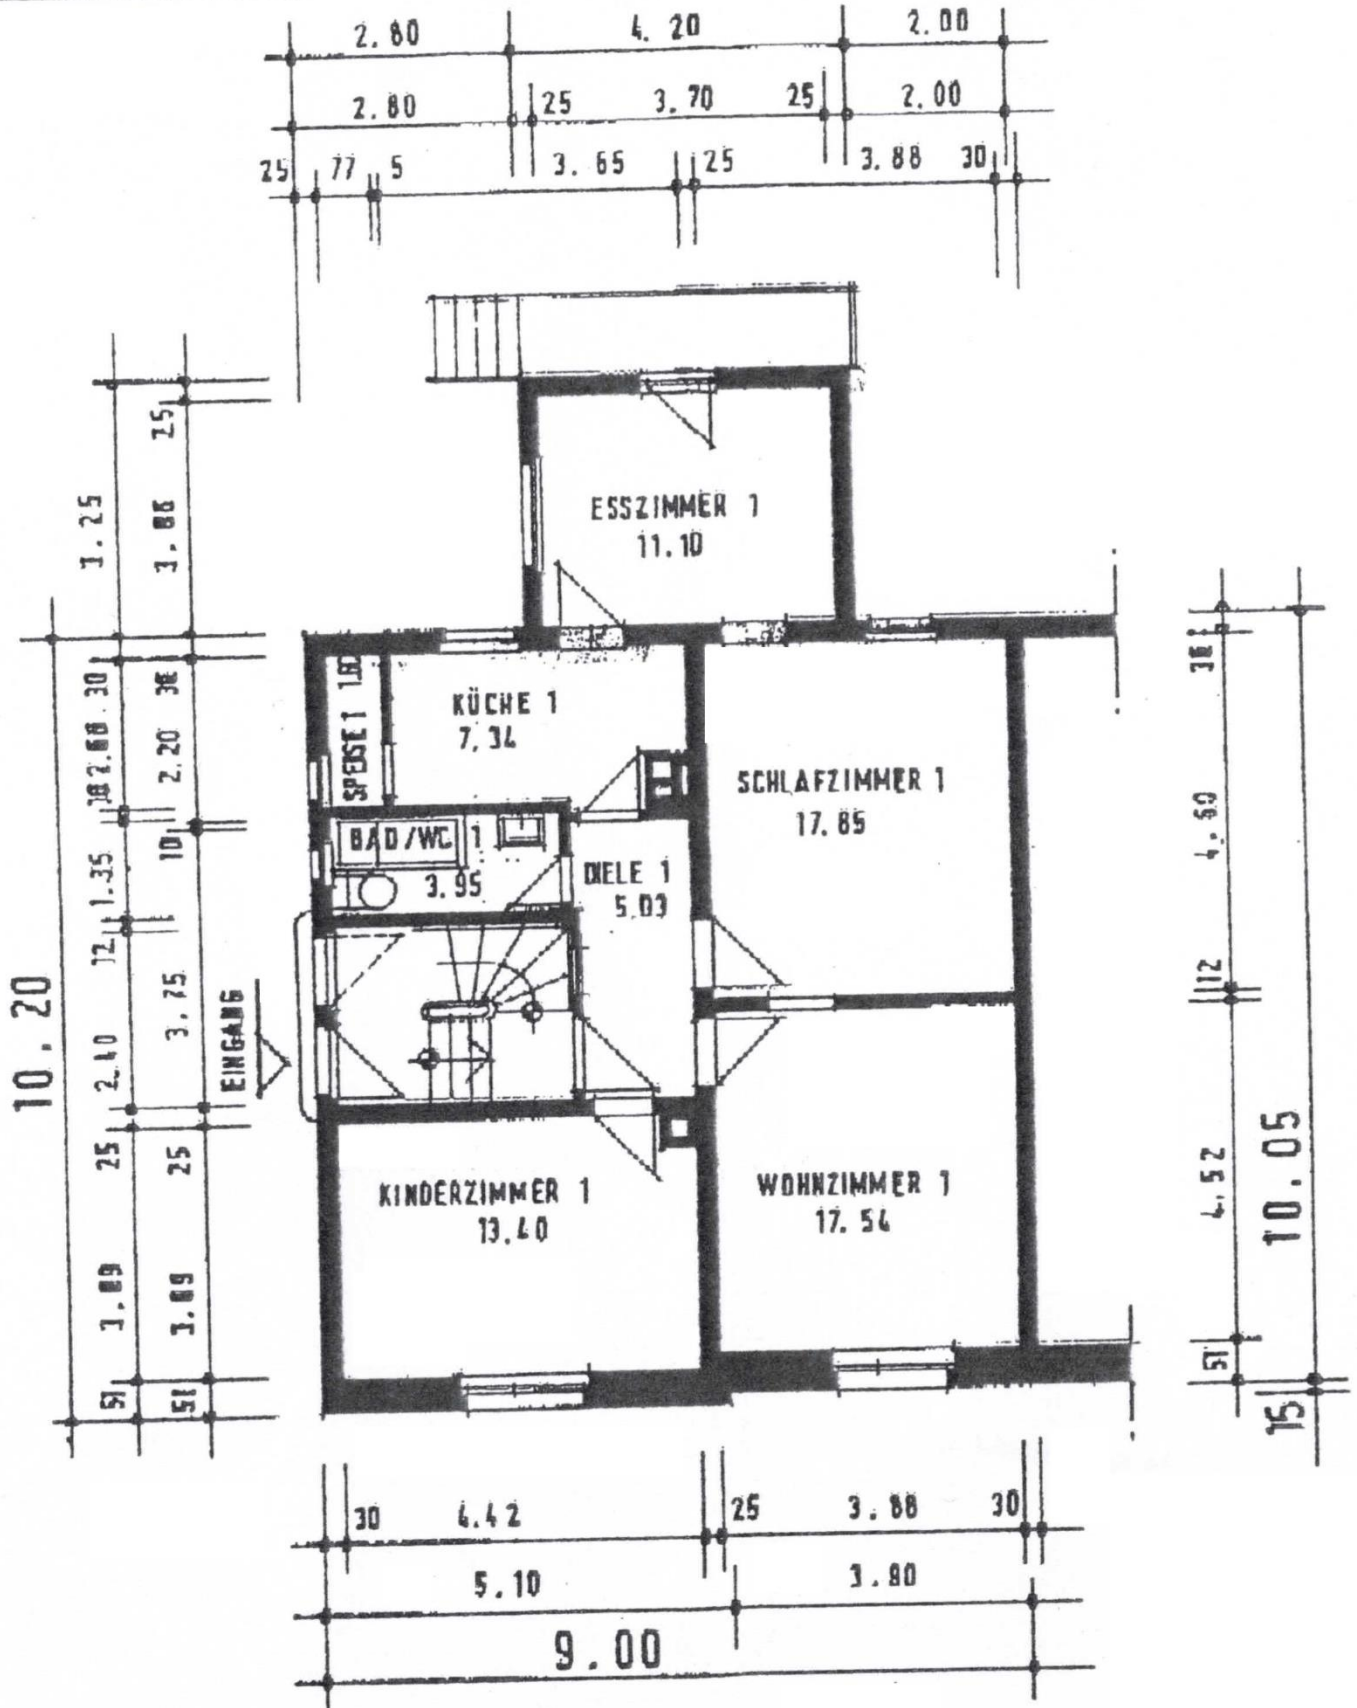

# Grundriss 1. OG

nicht maßstabgerecht, dient zur Übersicht der Raumaufteilung


## 1. OBERGESCHOSS

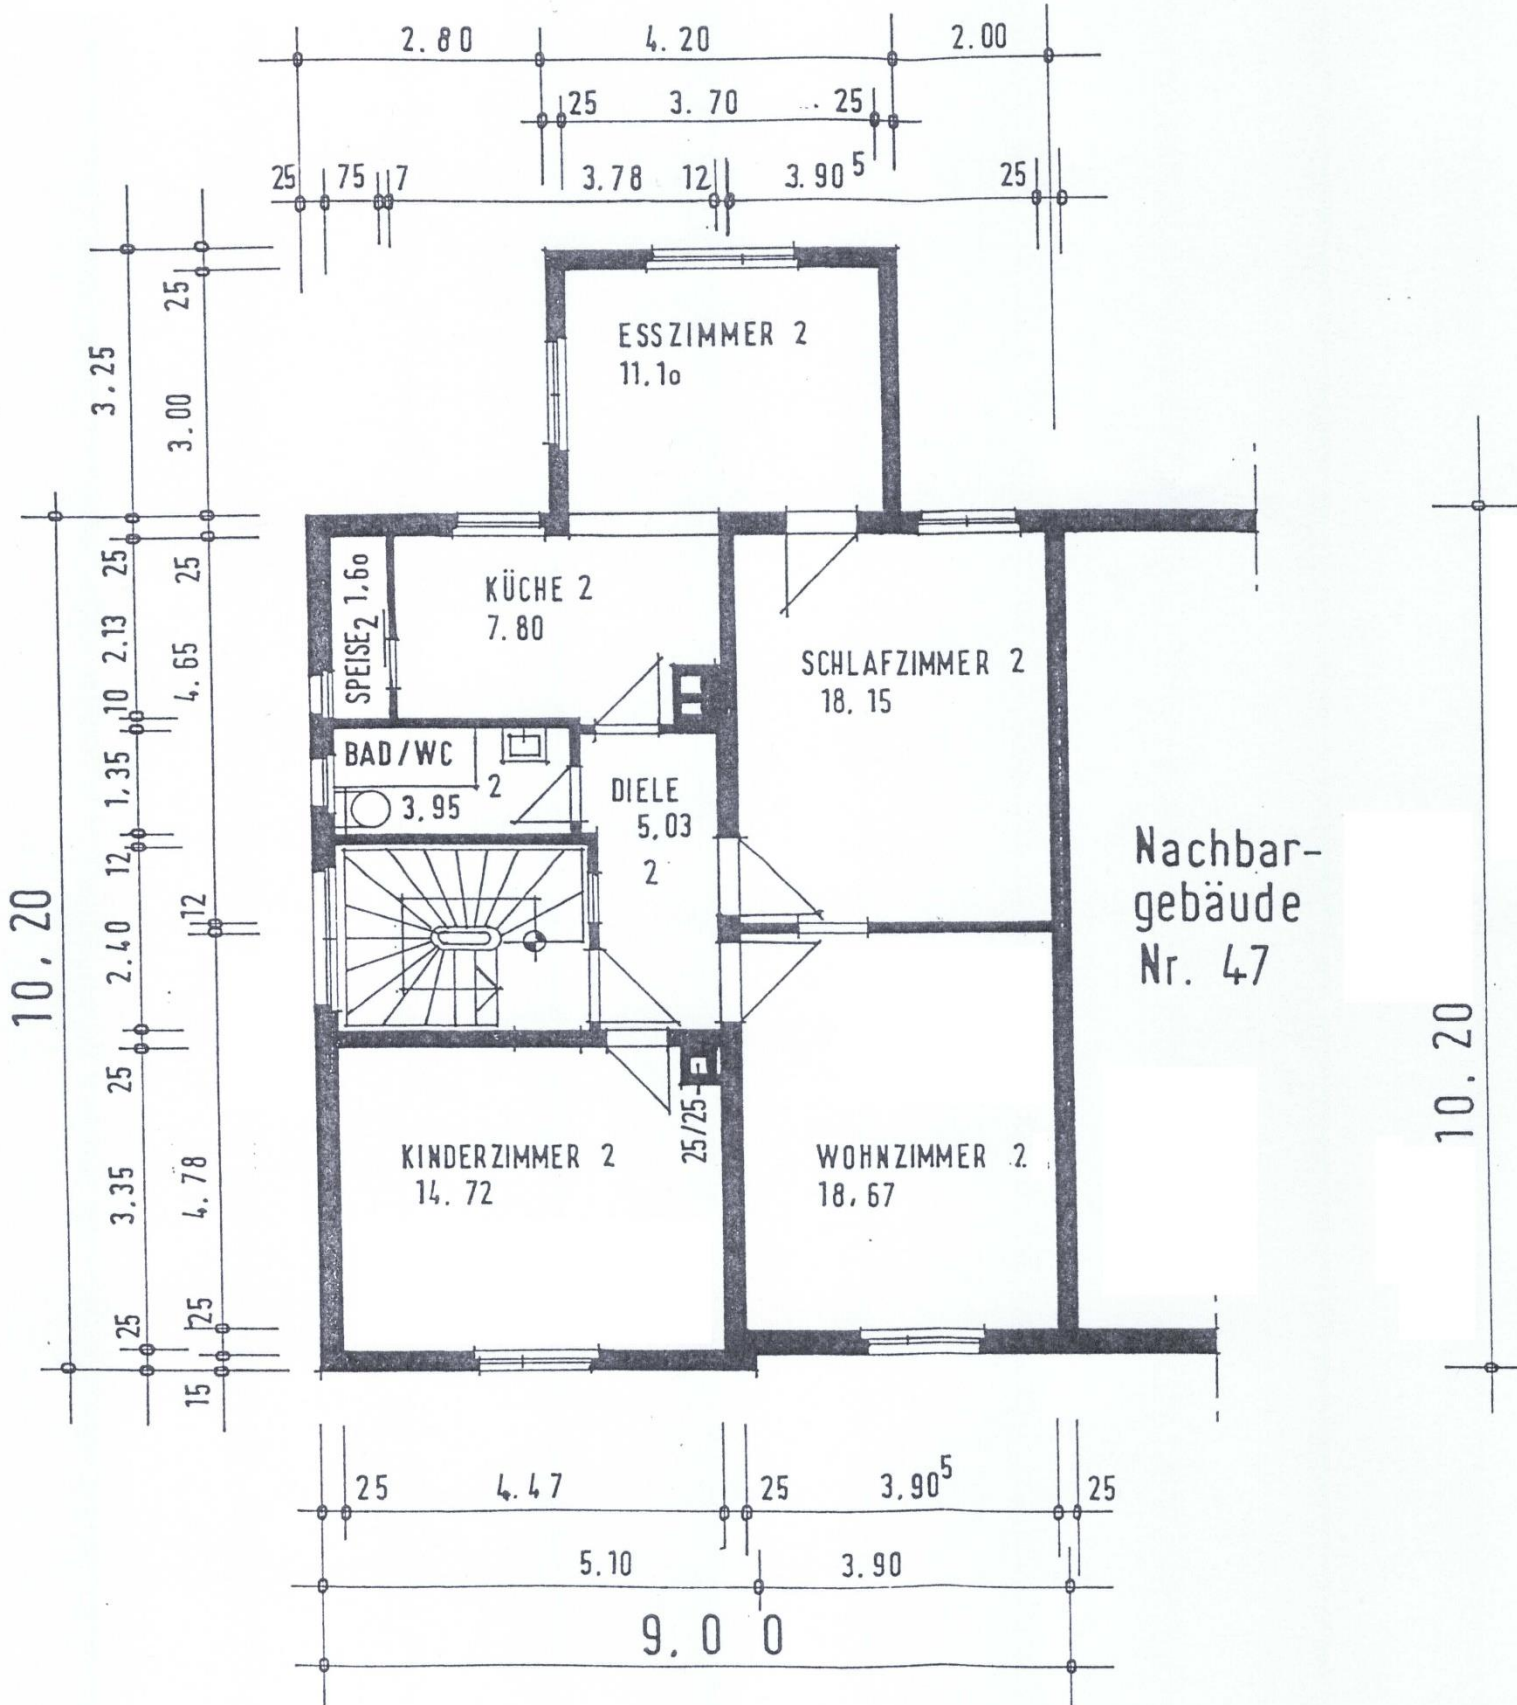

# Grundriss 2. OG

nicht maßstabgerecht, dient zur Übersicht der Raumaufteilung


## II. OBERGESCHOSS

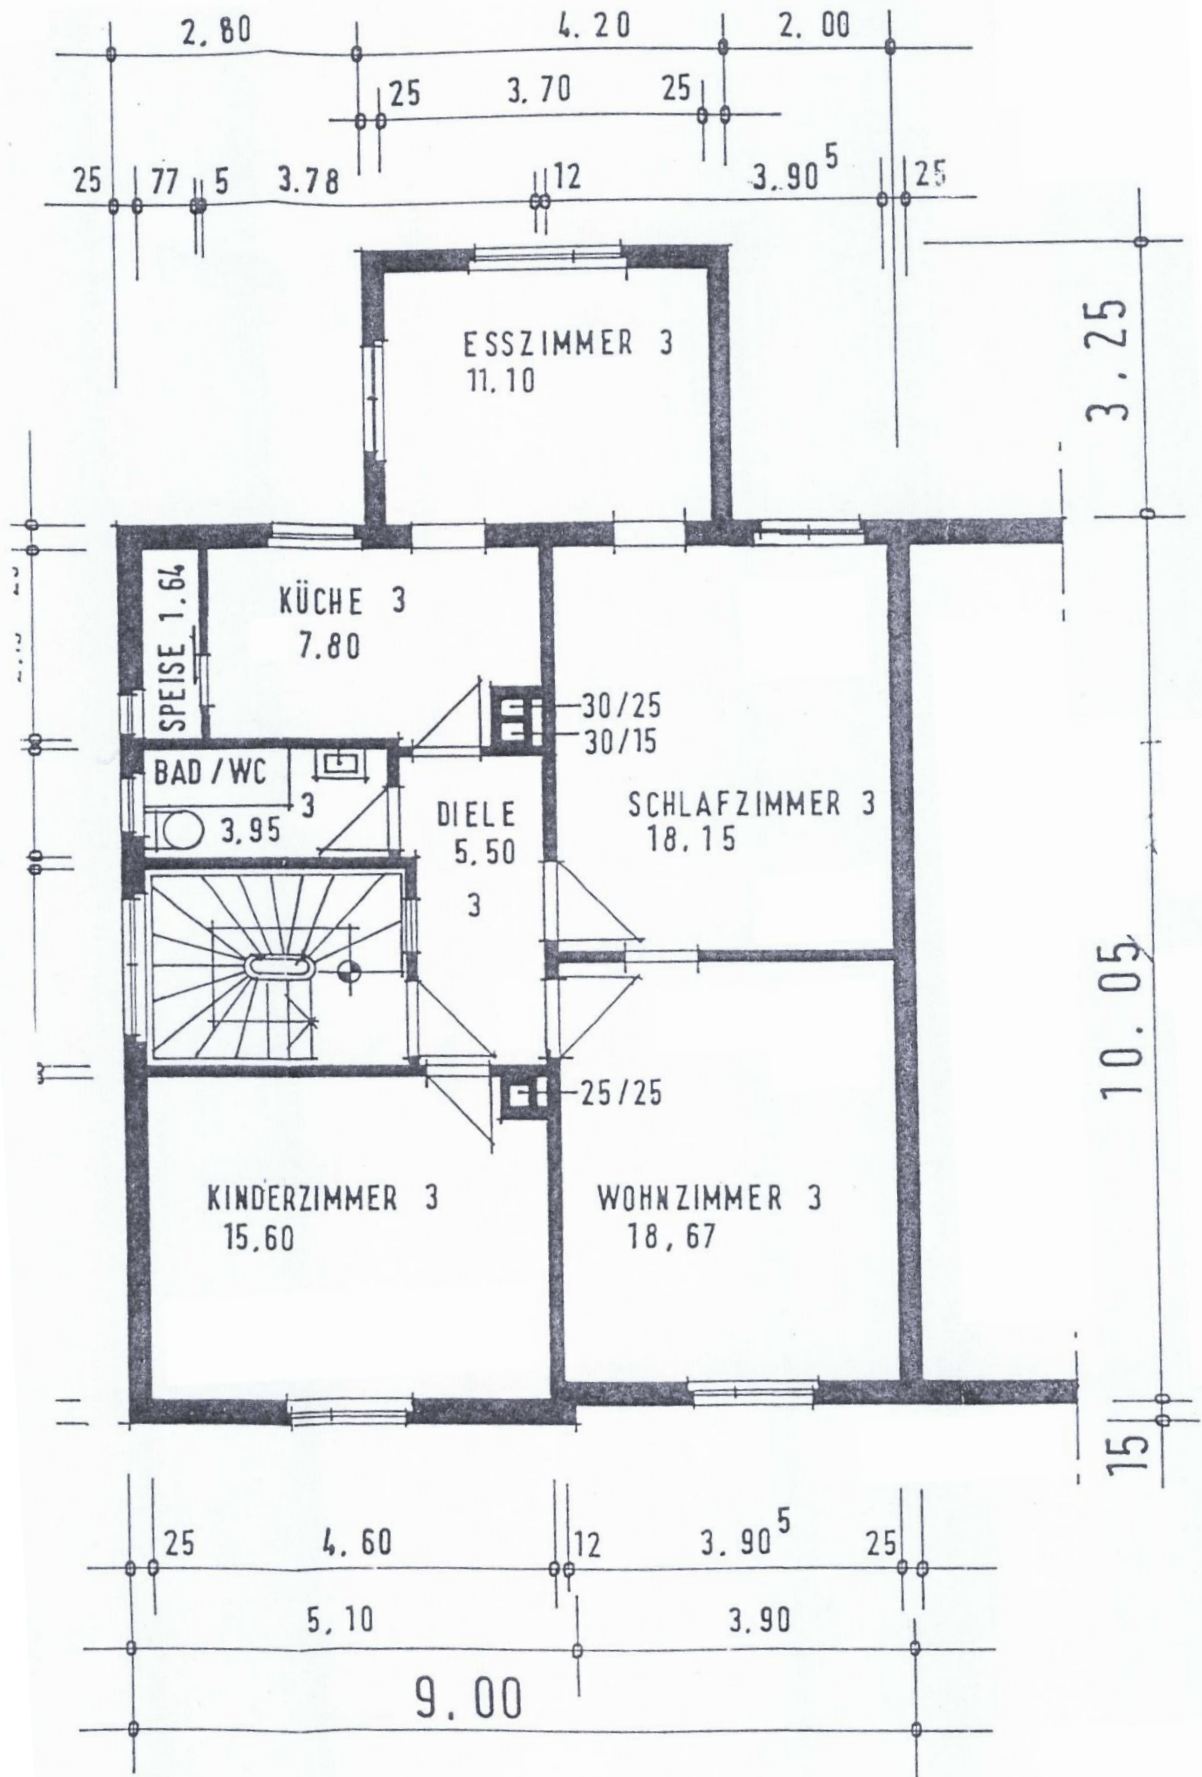

# Grundriss DG

nicht maßstabgerecht, dient zur Übersicht der Raumaufteilung

## DACHGESCHOSS

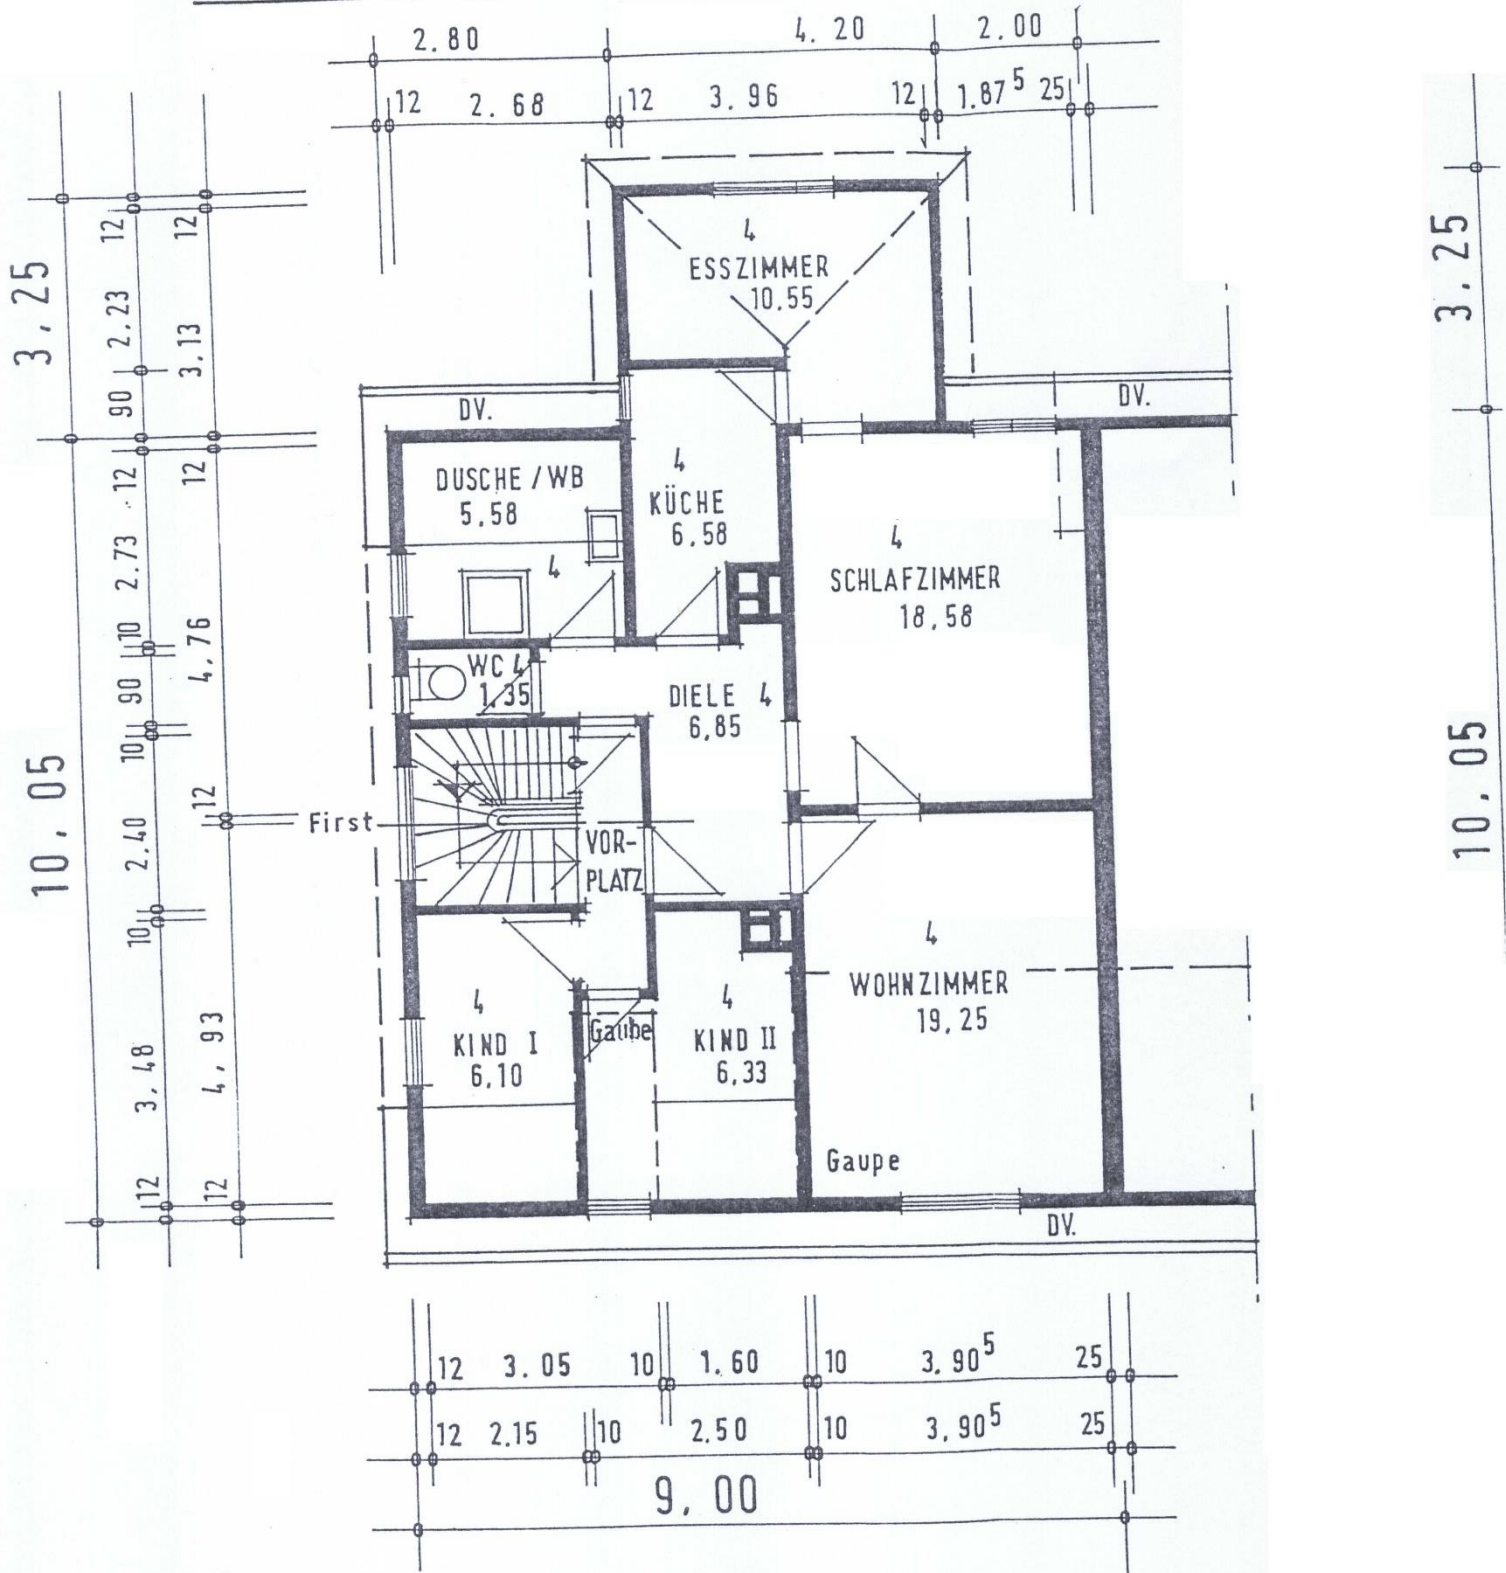

# Grundriss 2. DG

nicht maßstabgerecht, dient zur Übersicht der Raumaufteilung

## II. DACHGESCHOSS

