



Grundriss UG

nicht maßstabgerecht, dient zur Übersicht der Raumaufteilung

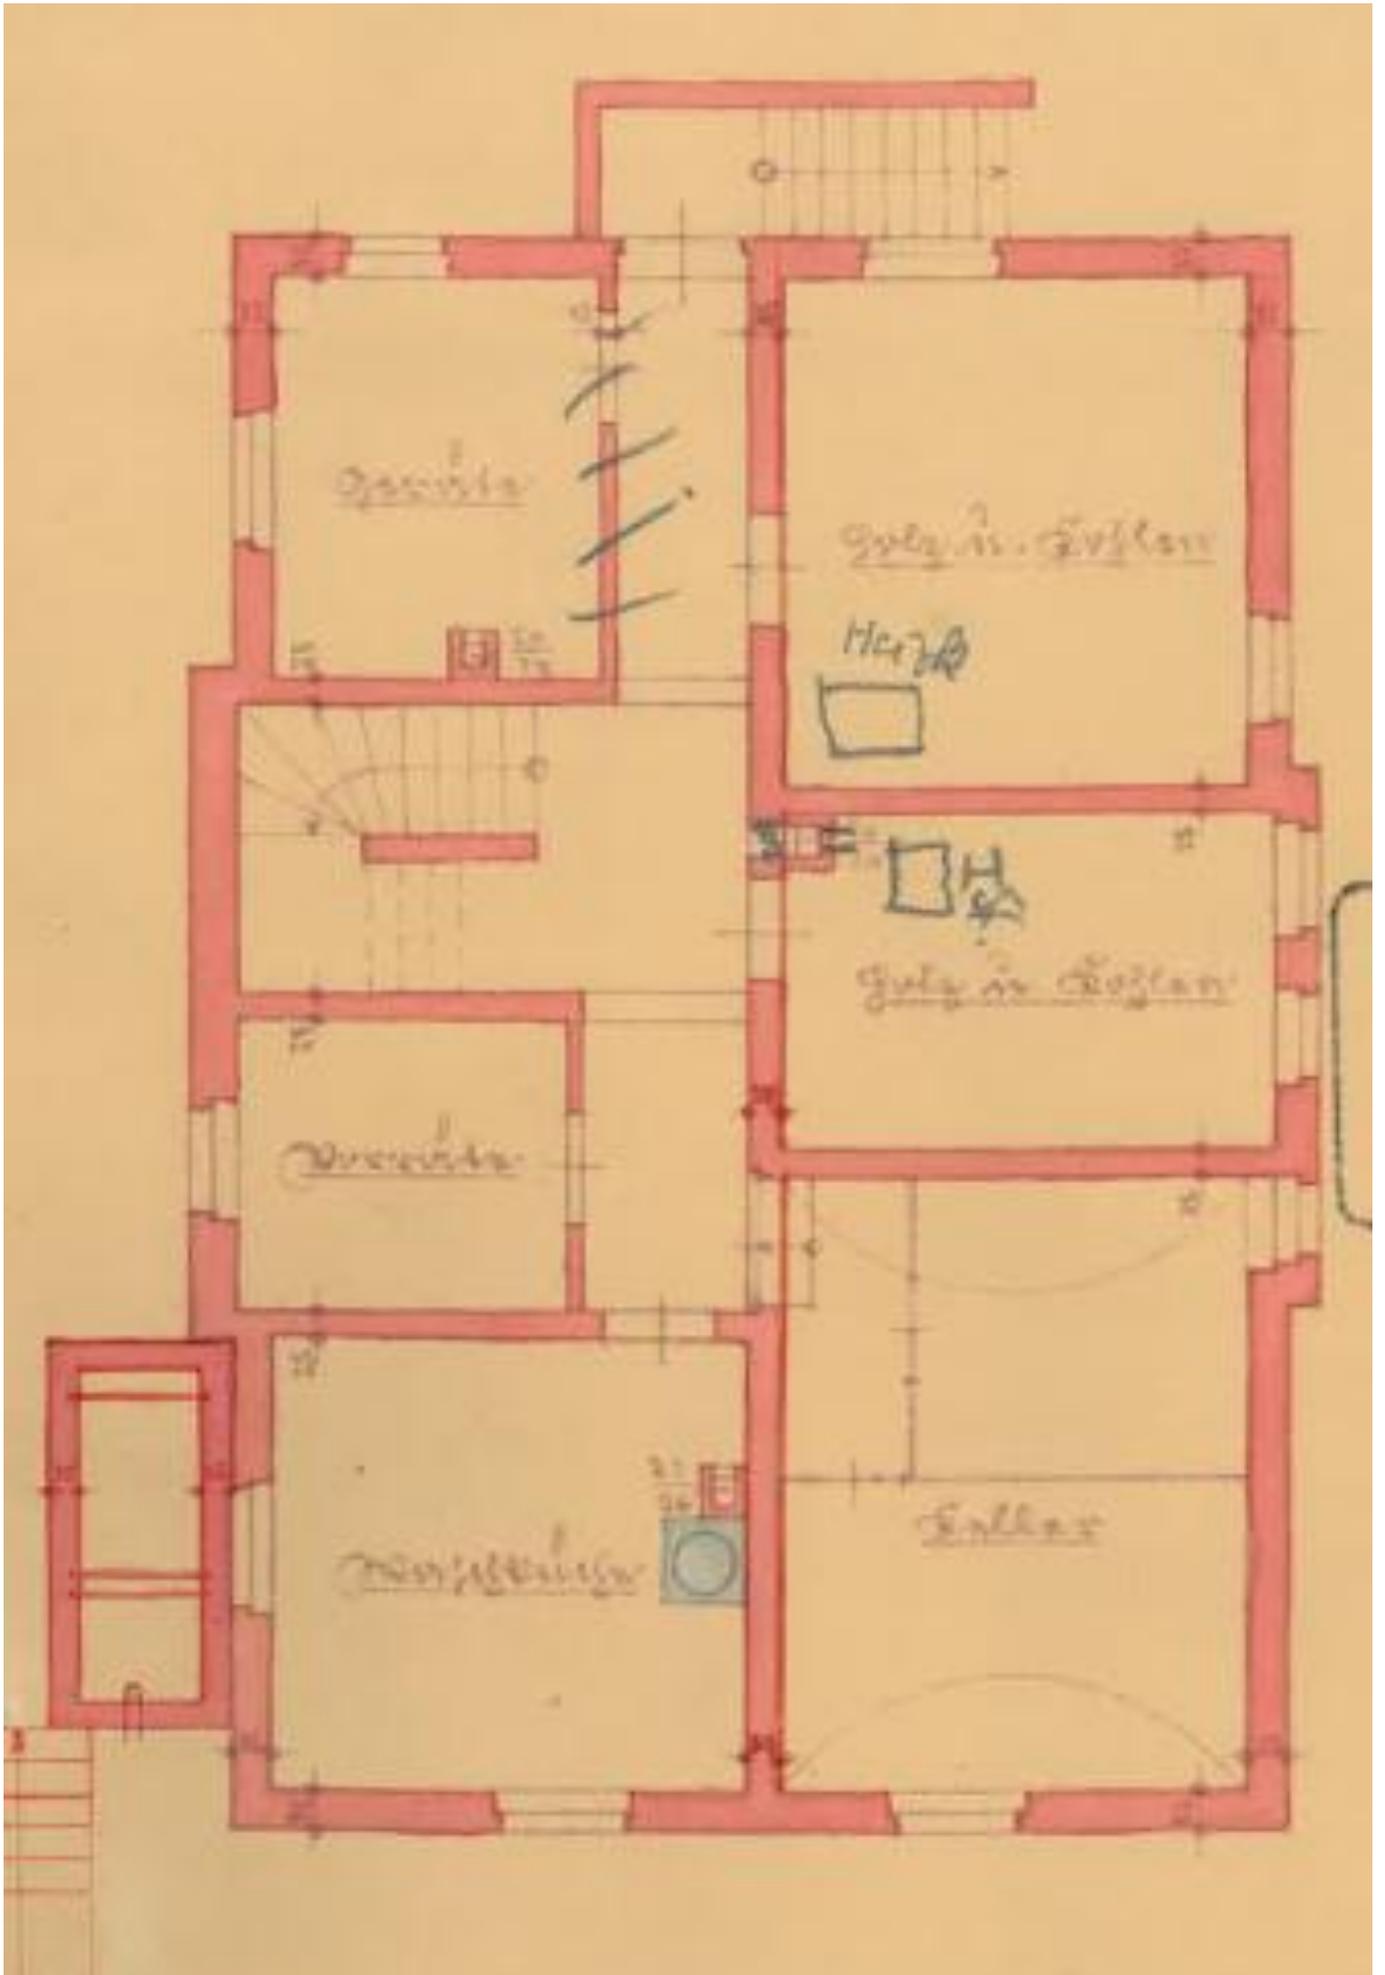

Grundriss OG

nicht maßstabgerecht, dient zur Übersicht der Raumaufteilung

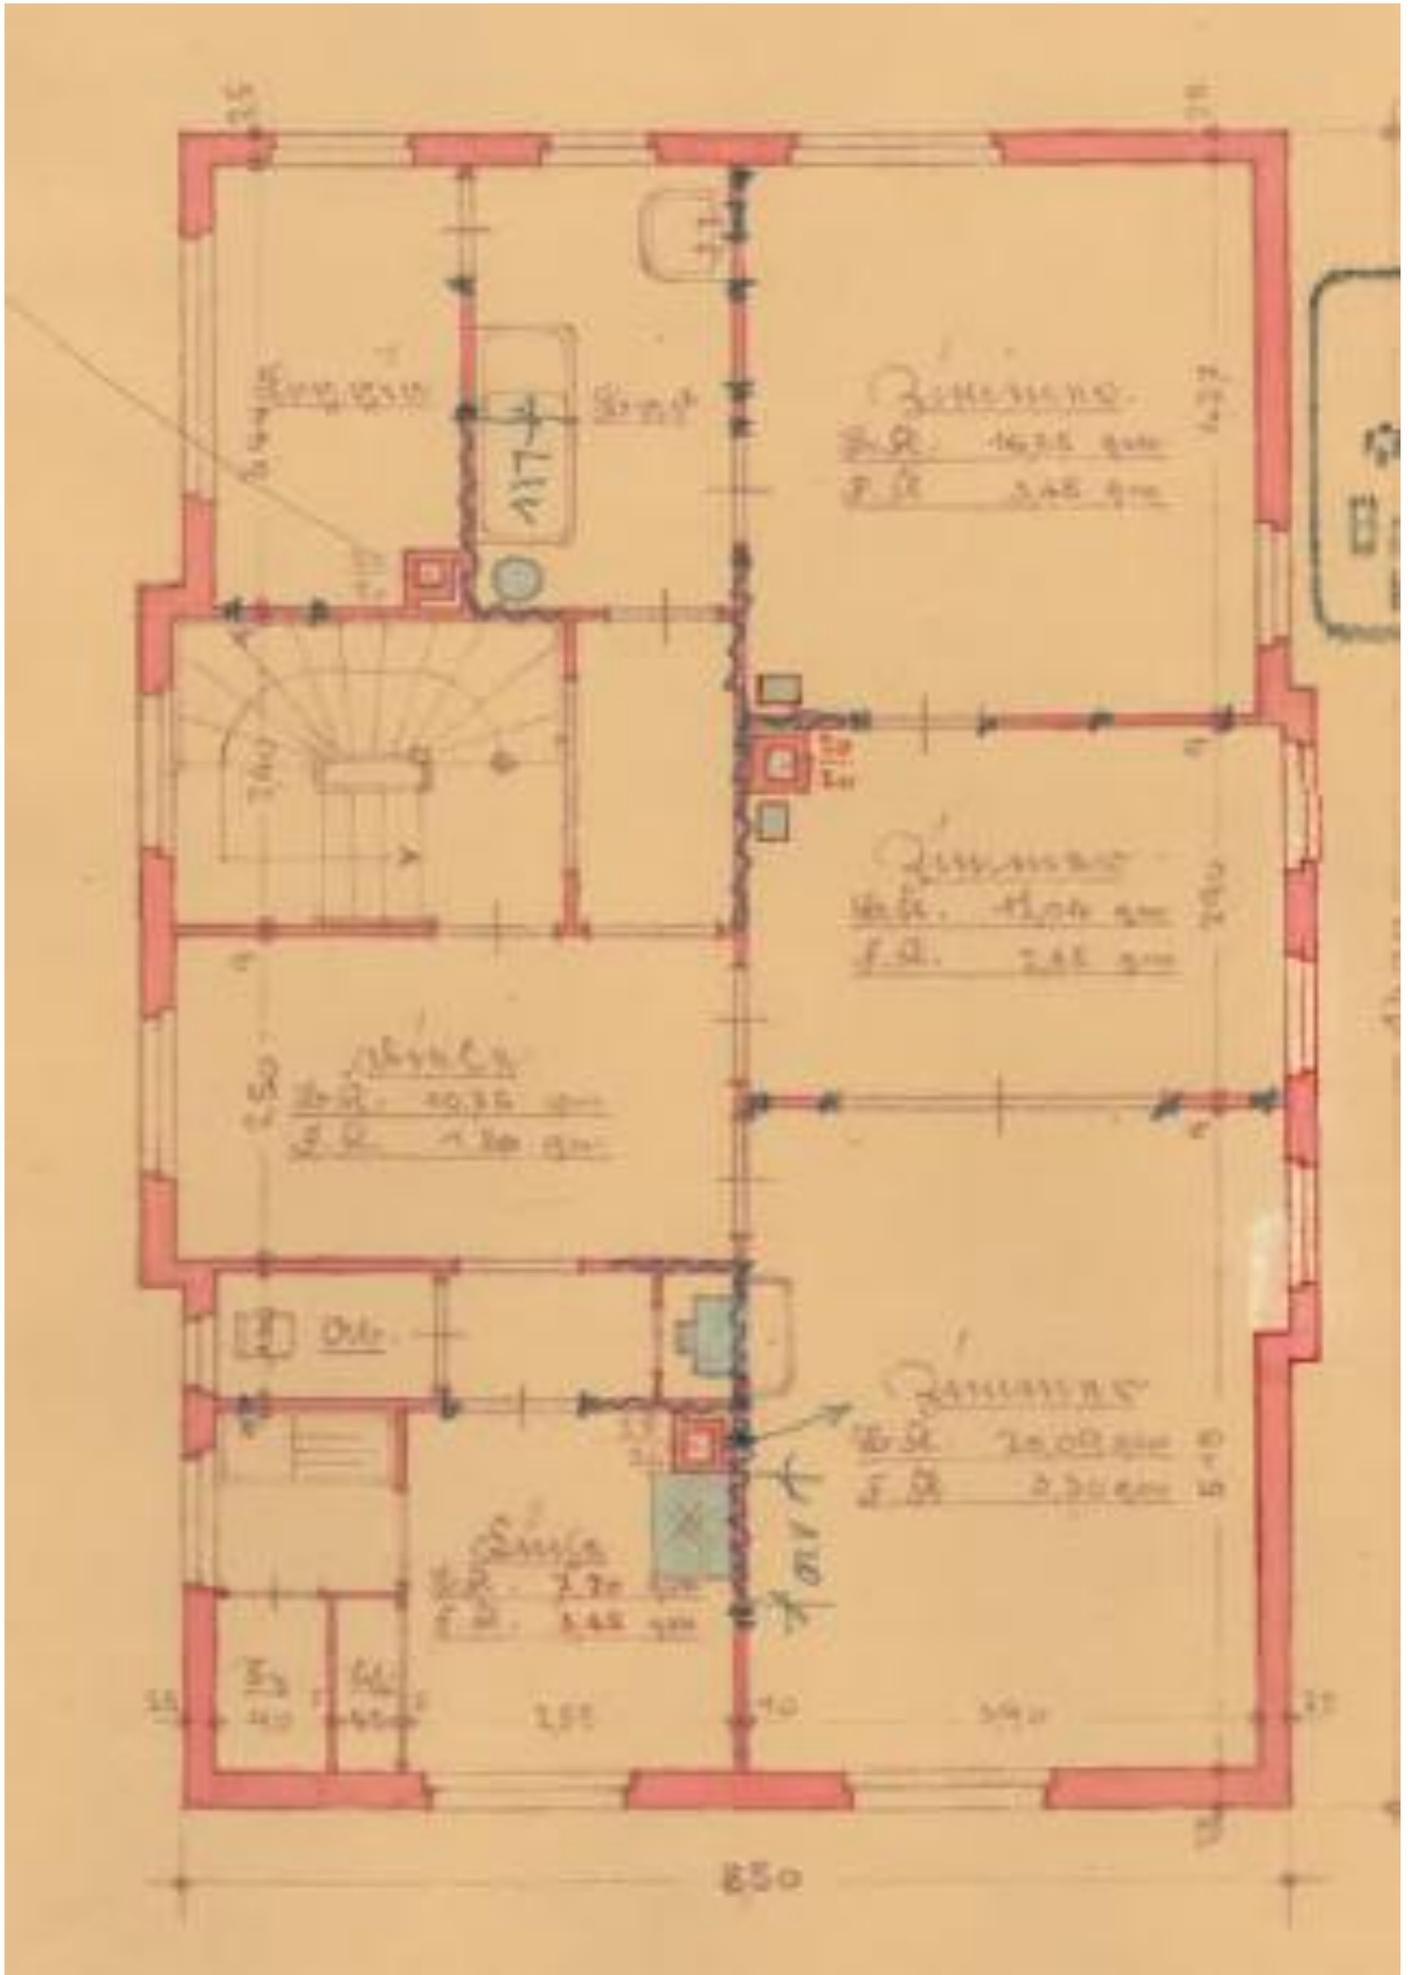

Grundriss DG

nicht maßstabgerecht, dient zur Übersicht der Raumaufteilung

