


Grundriss 1. Ebene

nicht maßstabgerecht, dient zur Übersicht der Raumaufteilung

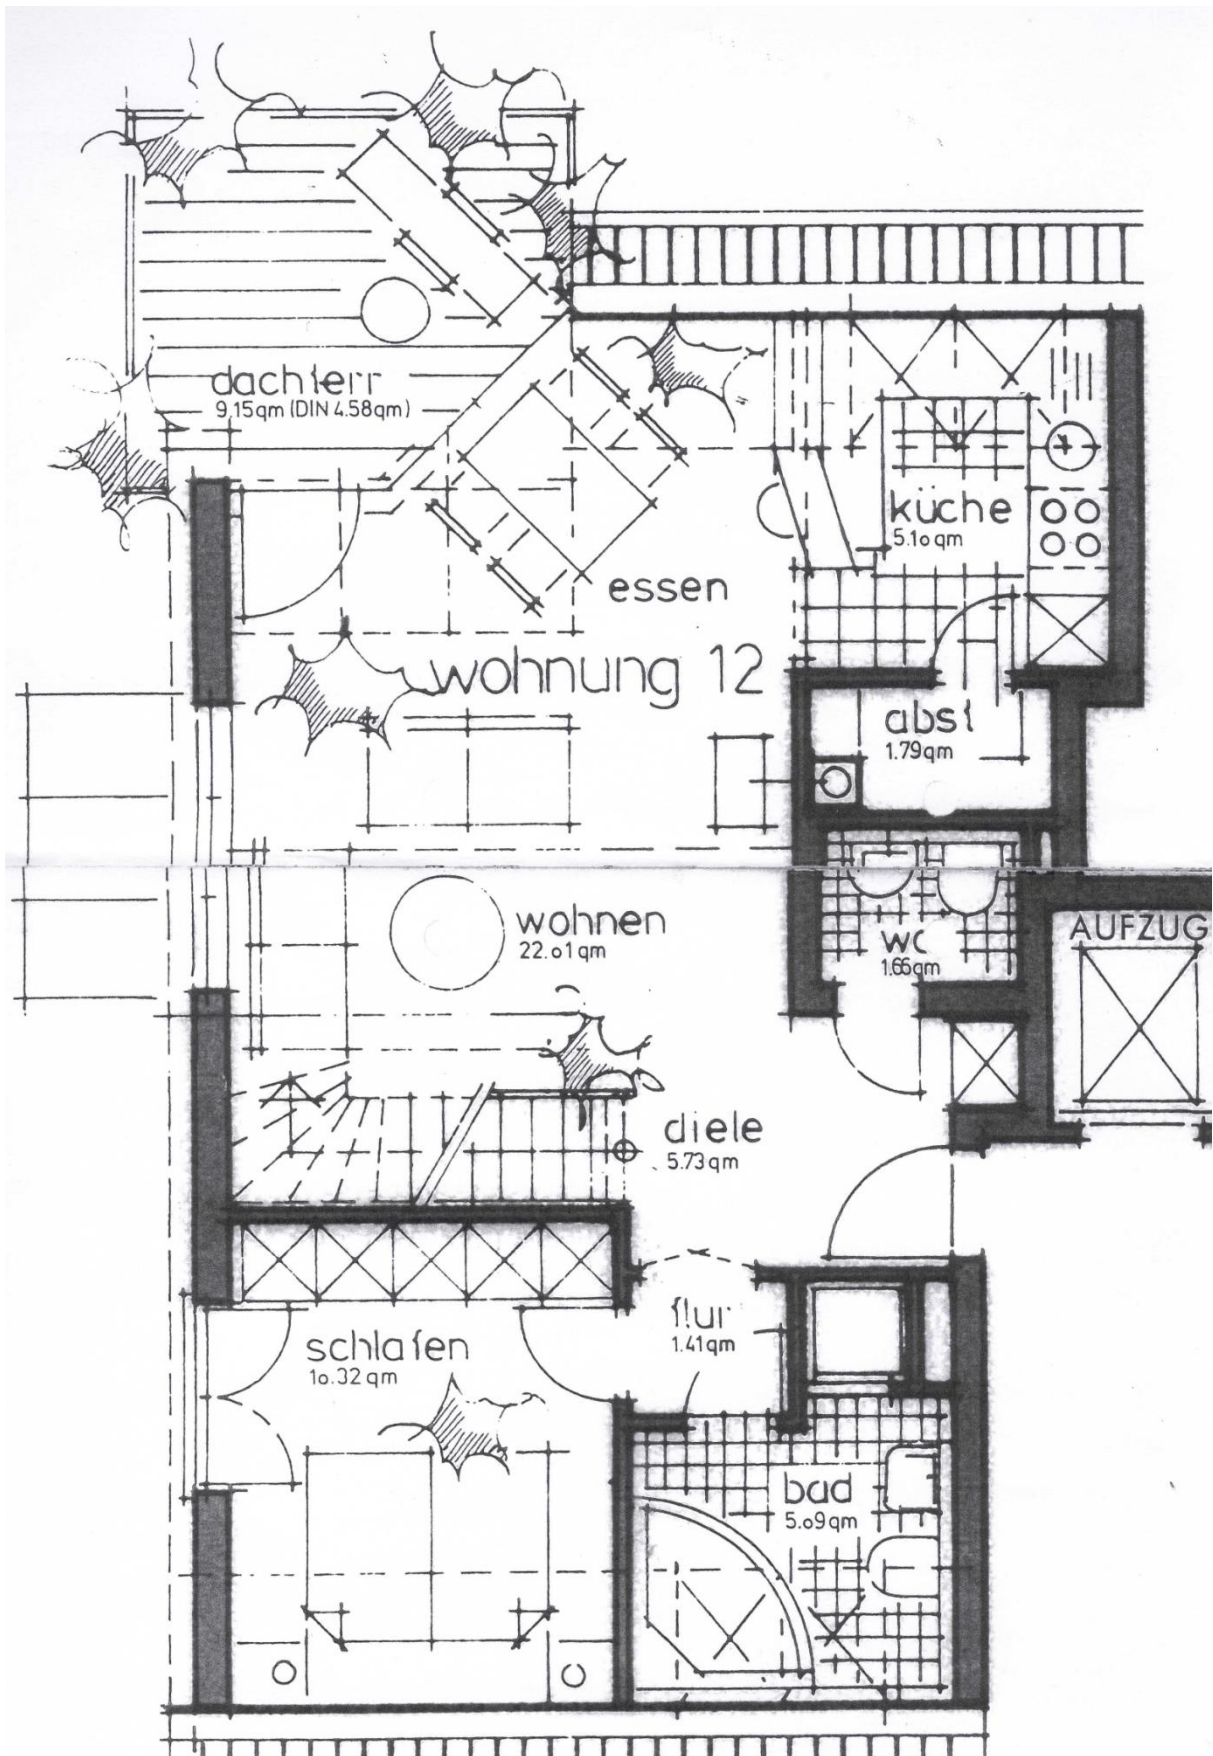

Grundriss 2. Ebene

nicht maßstabgerecht, dient zur Übersicht der Raumaufteilung

