


GRUNDRISS

nicht maßstabgerecht, dient zur Übersicht der Raumaufteilung

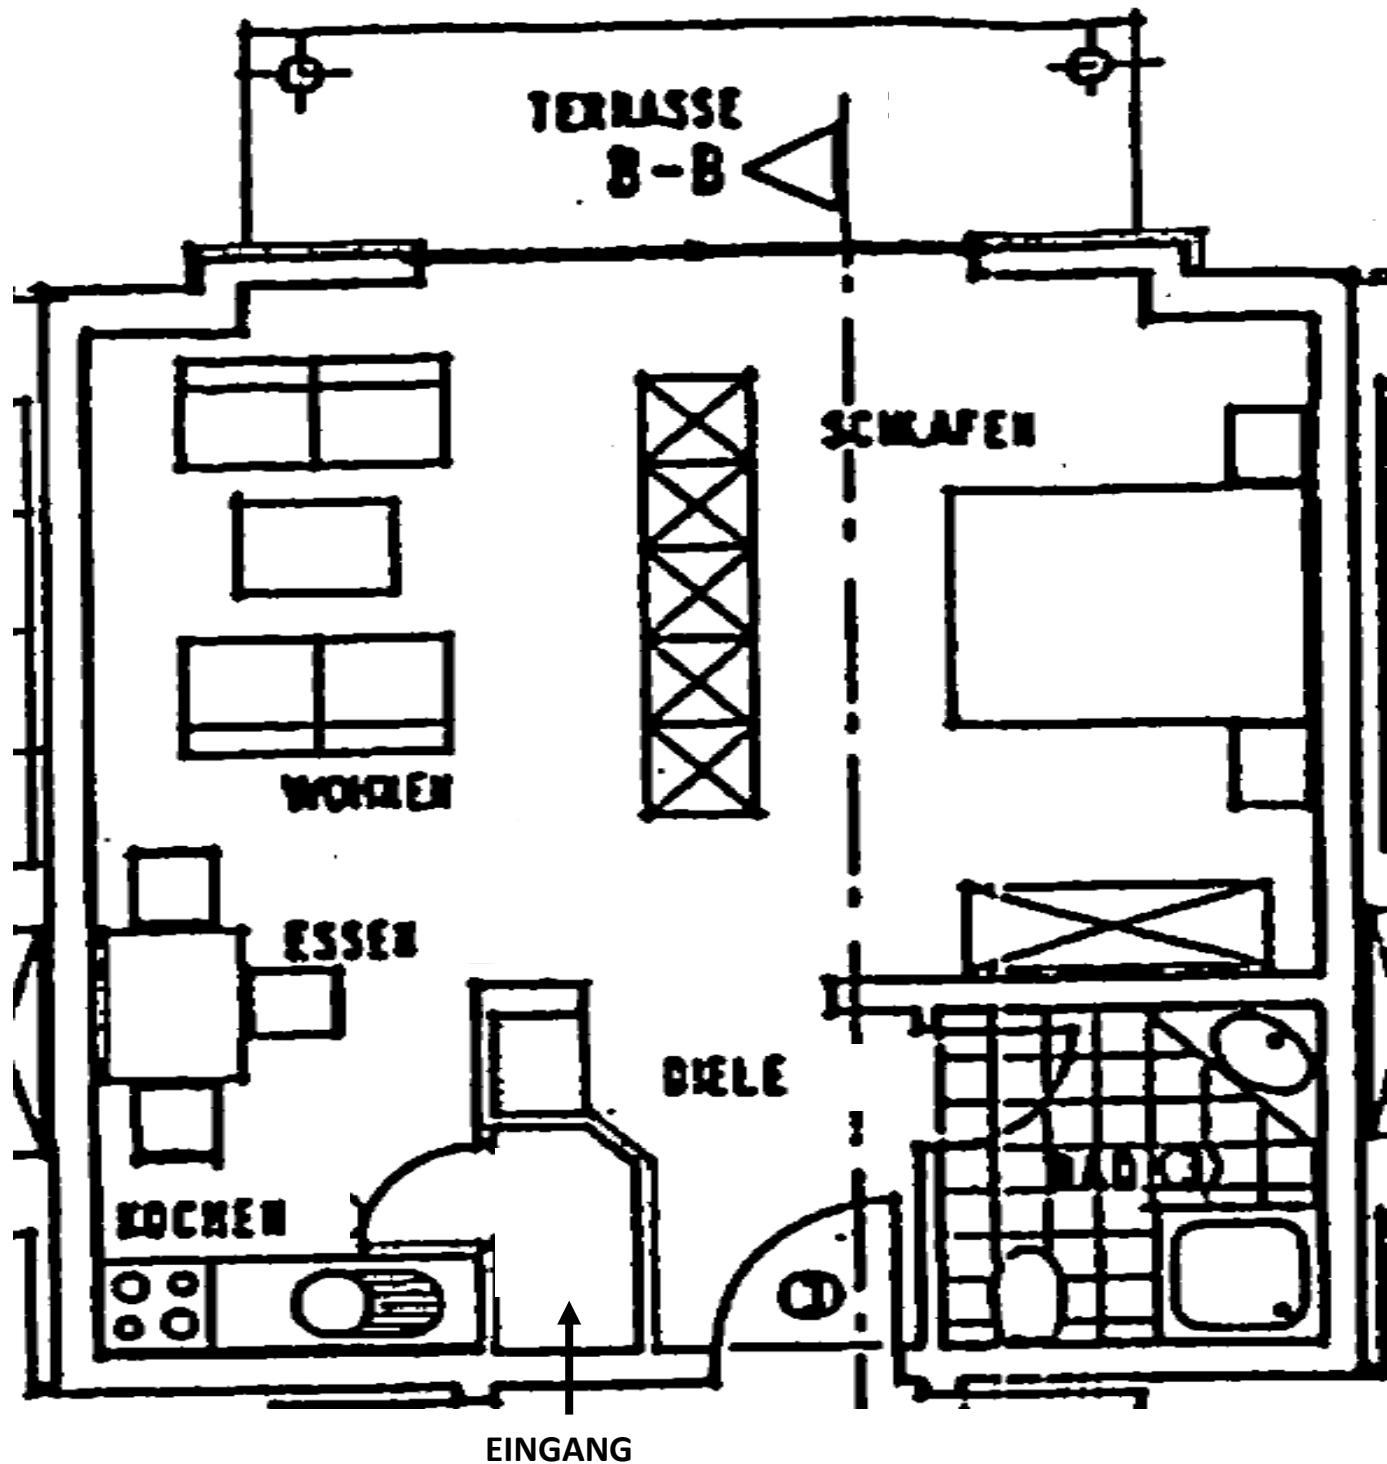

GRUNDRISS ERDGESCHOSS

nicht maßstabgerecht, dient zur Übersicht der Raumaufteilung

