



nicht maßstabgerecht, dient zur Übersicht der Raumaufteilung

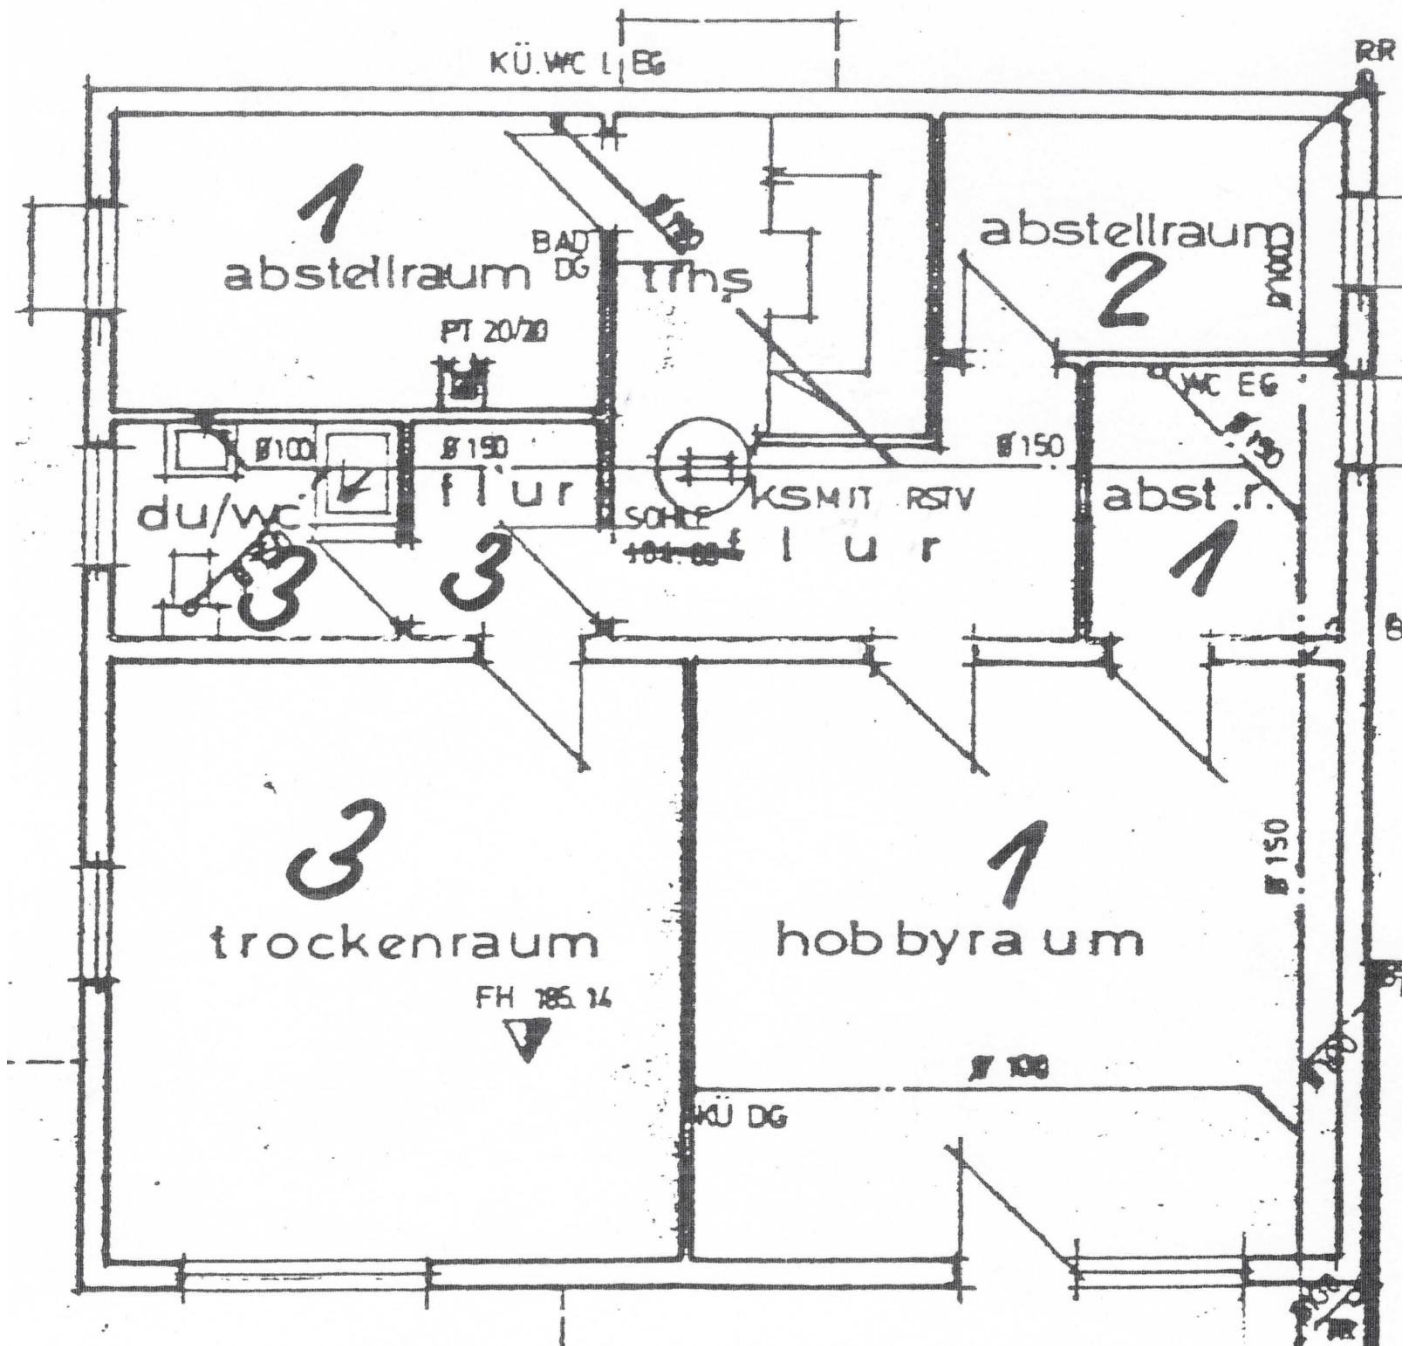

# Grundriss DG

nicht maßstabgerecht, dient zur Übersicht der Raumaufteilung

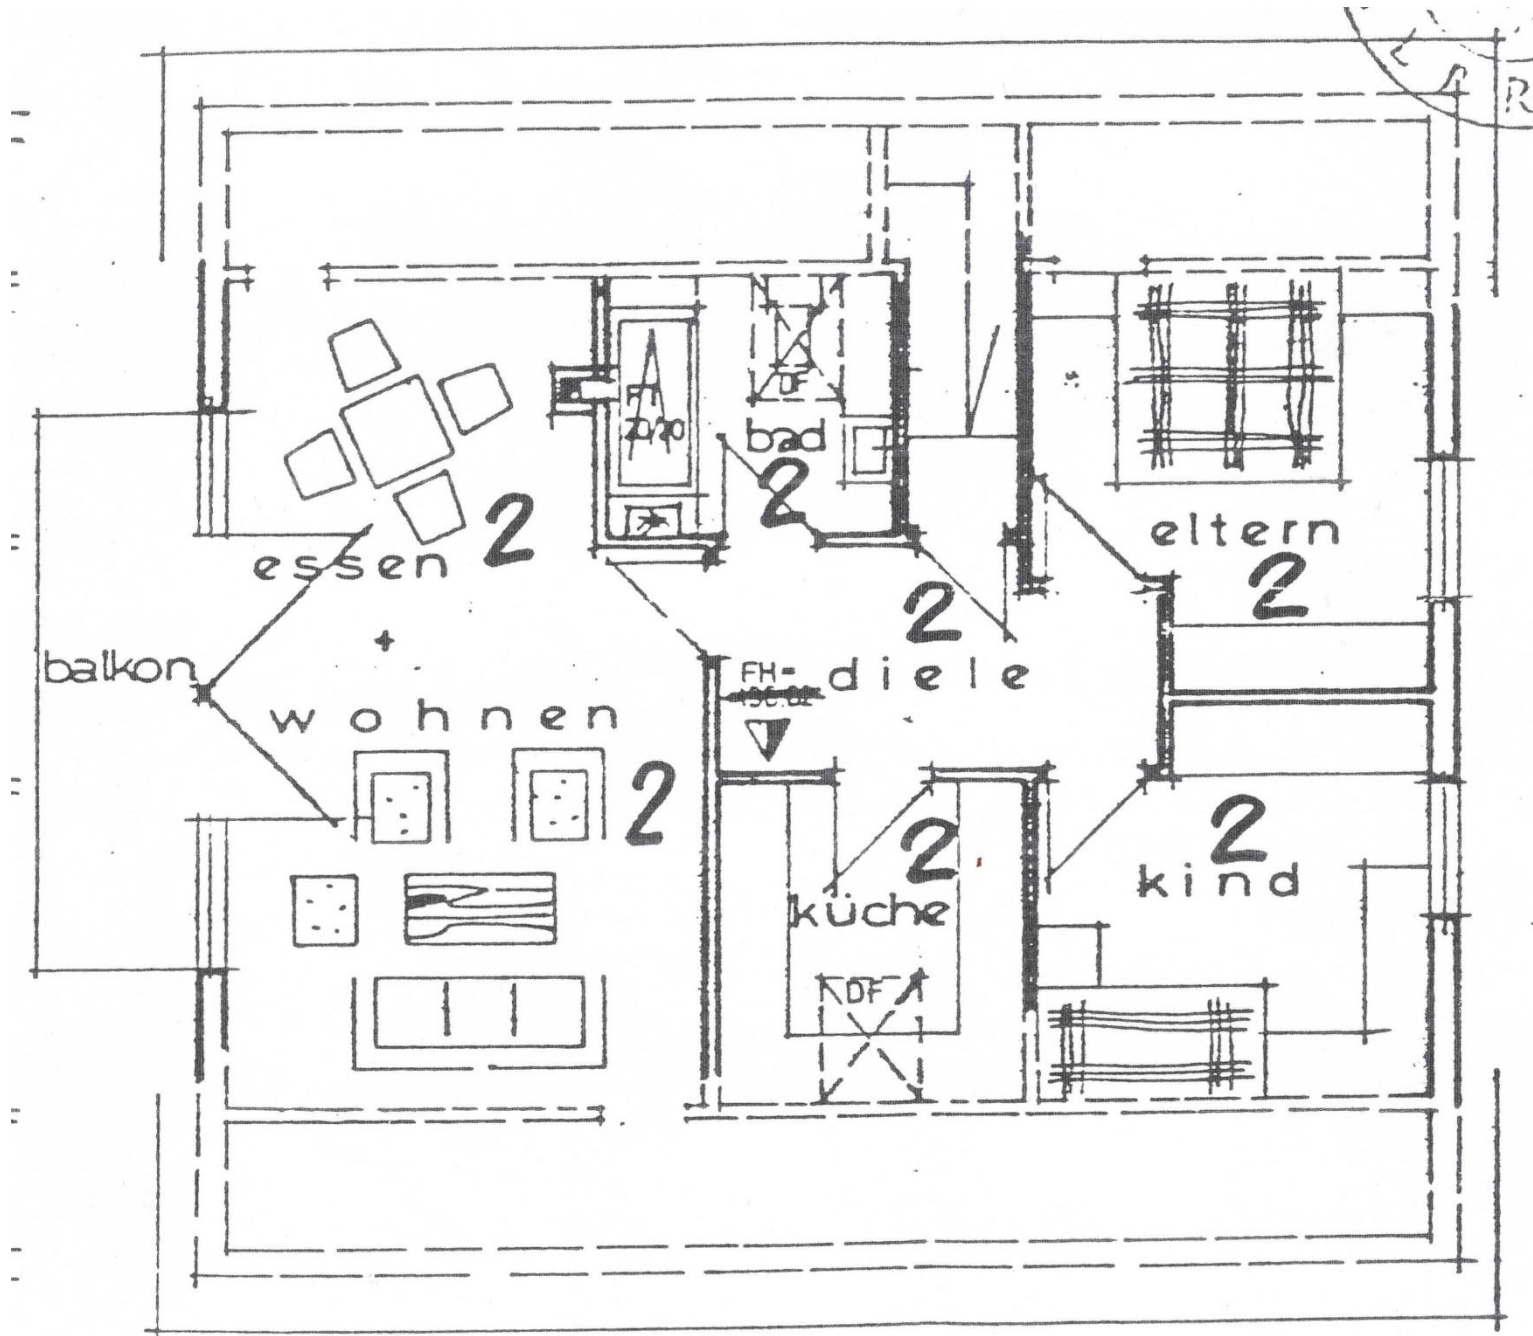

# Berechnung der Wohnfläche nach DIN 283

## Dachgeschoß - Wohnung

|                     |                          |   |       |         |
|---------------------|--------------------------|---|-------|---------|
| Diele               | $2,76 \times 2,13^5$     | = | 5,89  |         |
|                     | $+ 1,25 \times 1,63^5$   | = | 2,04  | = 7,93  |
| Eltern              | $3,51 \times 1,03/2$     | = | 1,81  |         |
|                     | $+ 3,51 \times 1,73$     | = | 6,07  |         |
|                     | $+ 2,26 \times 1,00$     | = | 2,26  | = 10,14 |
| Kind                | $3,51 \times 1,03/2$     | = | 1,81  |         |
|                     | $+ 3,51 \times 1,85^5$   | = | 6,51  |         |
|                     | $+ 2,26 \times 0,75$     | = | 1,70  | = 10,02 |
| Küche               | $2,76 \times 1,03/2$     | = | 1,42  |         |
|                     | $+ 2,76 \times 1,85^5$   | = | 5,12  | = 6,54  |
| Bad                 | $2,45 \times 1,03/2$     | = | 1,26  |         |
|                     | $+ 2,45 \times 1,23$     | = | 3,01  | = 4,27  |
| WC                  | $+ 1,01 \times 1,21$     | = | 1,22  | = 1,22  |
| Essen und<br>Johnen | $3,38^5 \times 1,03/2$   | = | 1,75  |         |
|                     | $+ 4,26 \times 1,03/2$   | = | 2,20  |         |
|                     | $+ 4,26 \times 4,40^5$   | = | 18,77 |         |
|                     | $+ 3,38^5 \times 1,04^5$ | = | 3,54  | = 26,26 |
| Balkon              | $+ 5,00 \times 1,4/2$    | = | 3,50  | = 3,50  |
| Wohnfläche          | gesamt                   |   |       | <hr/>   |
|                     |                          |   |       | = 69,88 |
|                     |                          |   |       | =====   |