


# Grundriss Whg. Nr. 6 - 1. OG

nicht maßstabgerecht, dient zur Übersicht der Raumaufteilung

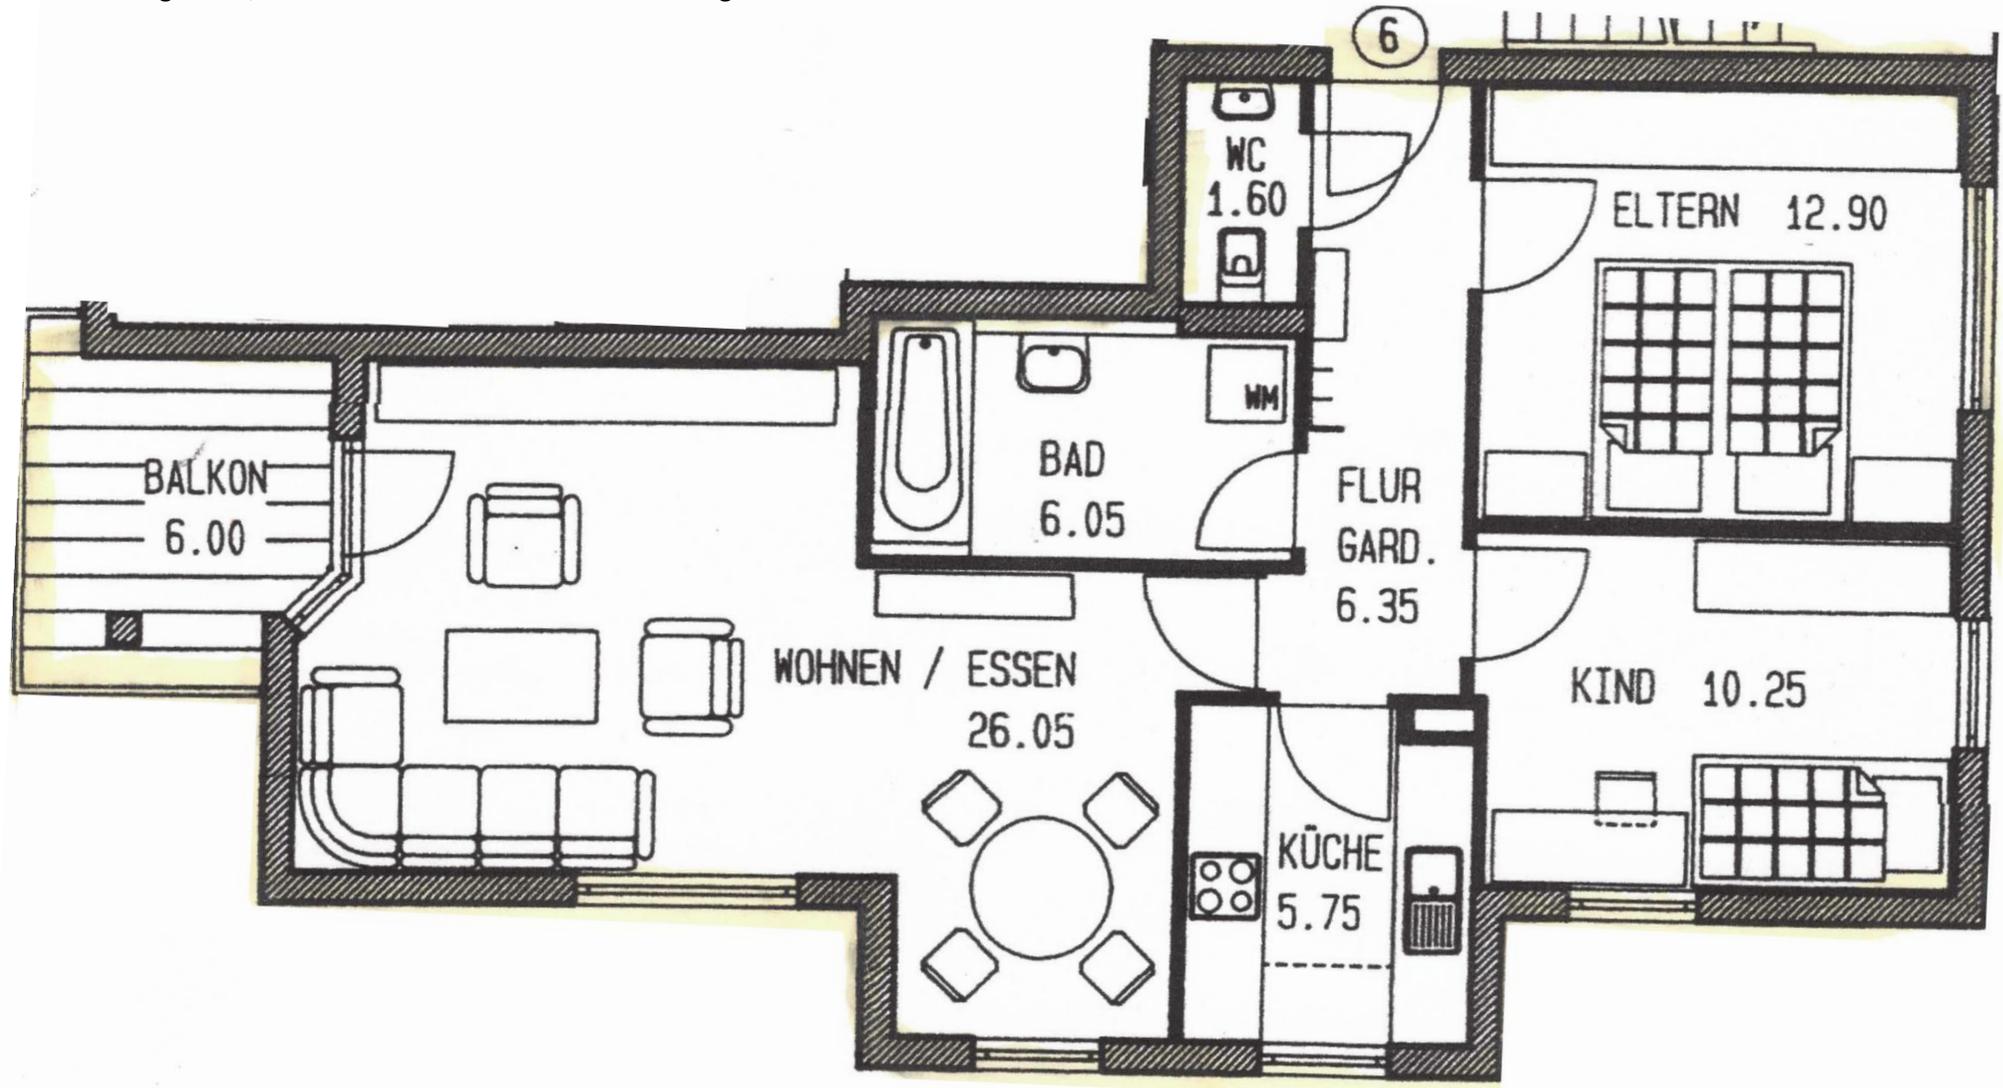

# Untergeschoss

## Tiefgaragen



Ein- und Ausfahrt Tiefgarage