



Grundriss UG

nicht maßstabgerecht, dient zur Übersicht der Raumaufteilung

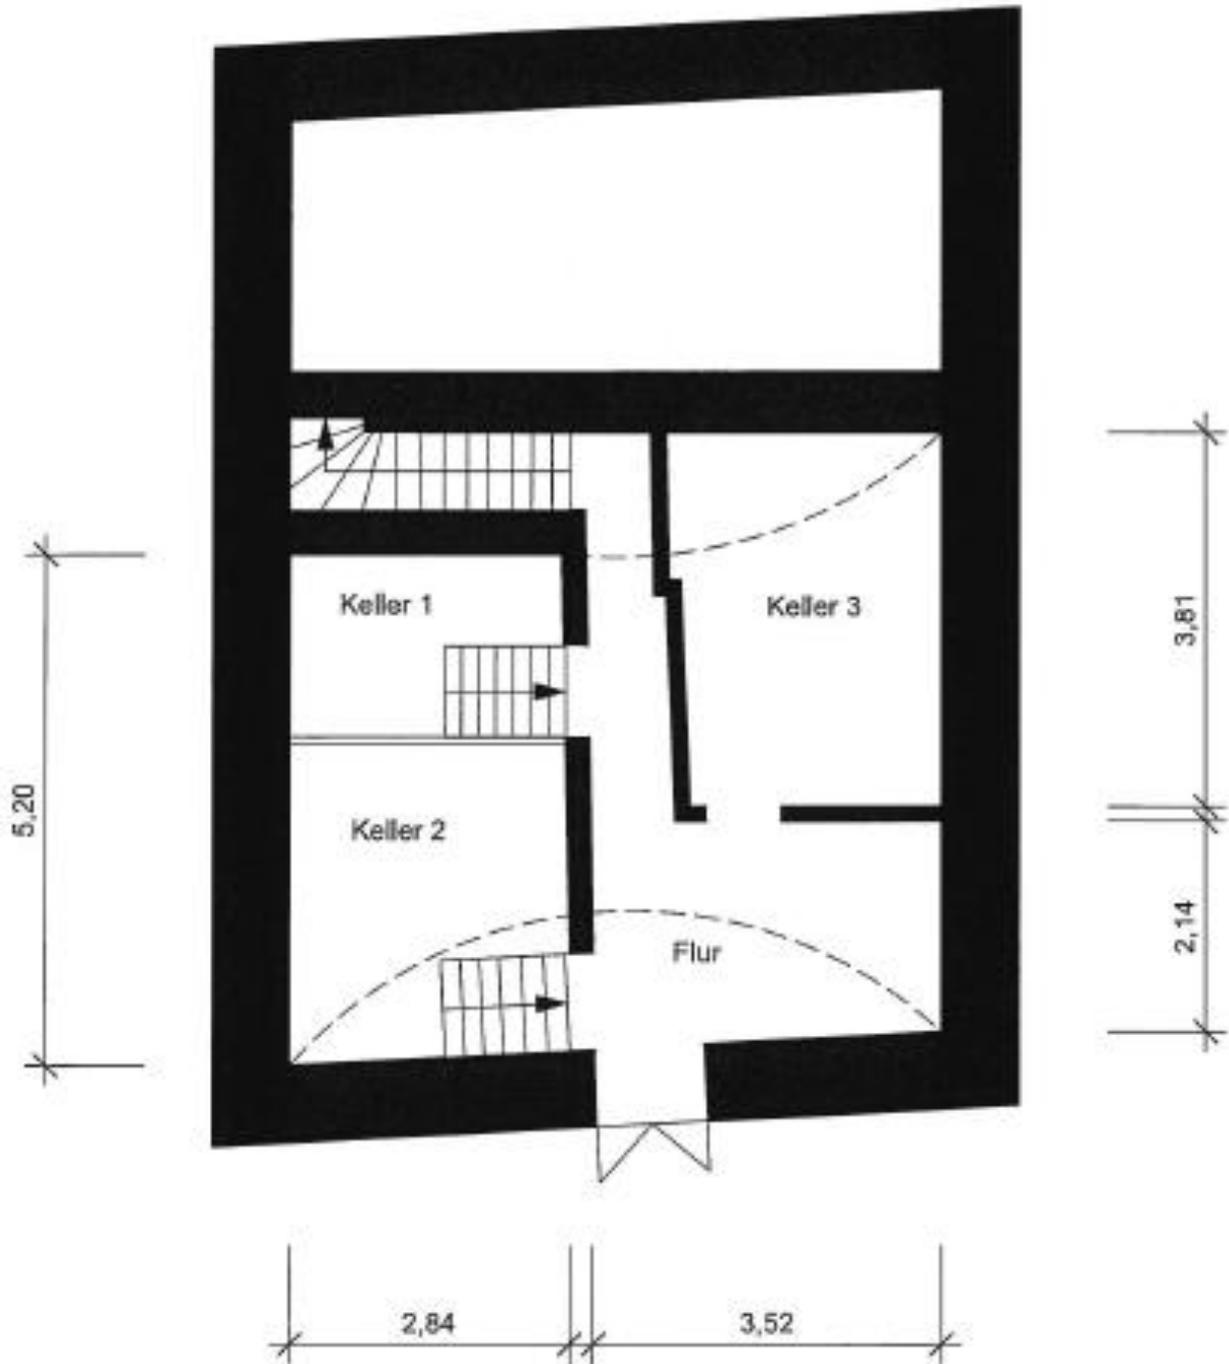


Grundriss EG

nicht maßstabgerecht, dient zur Übersicht der Raumaufteilung

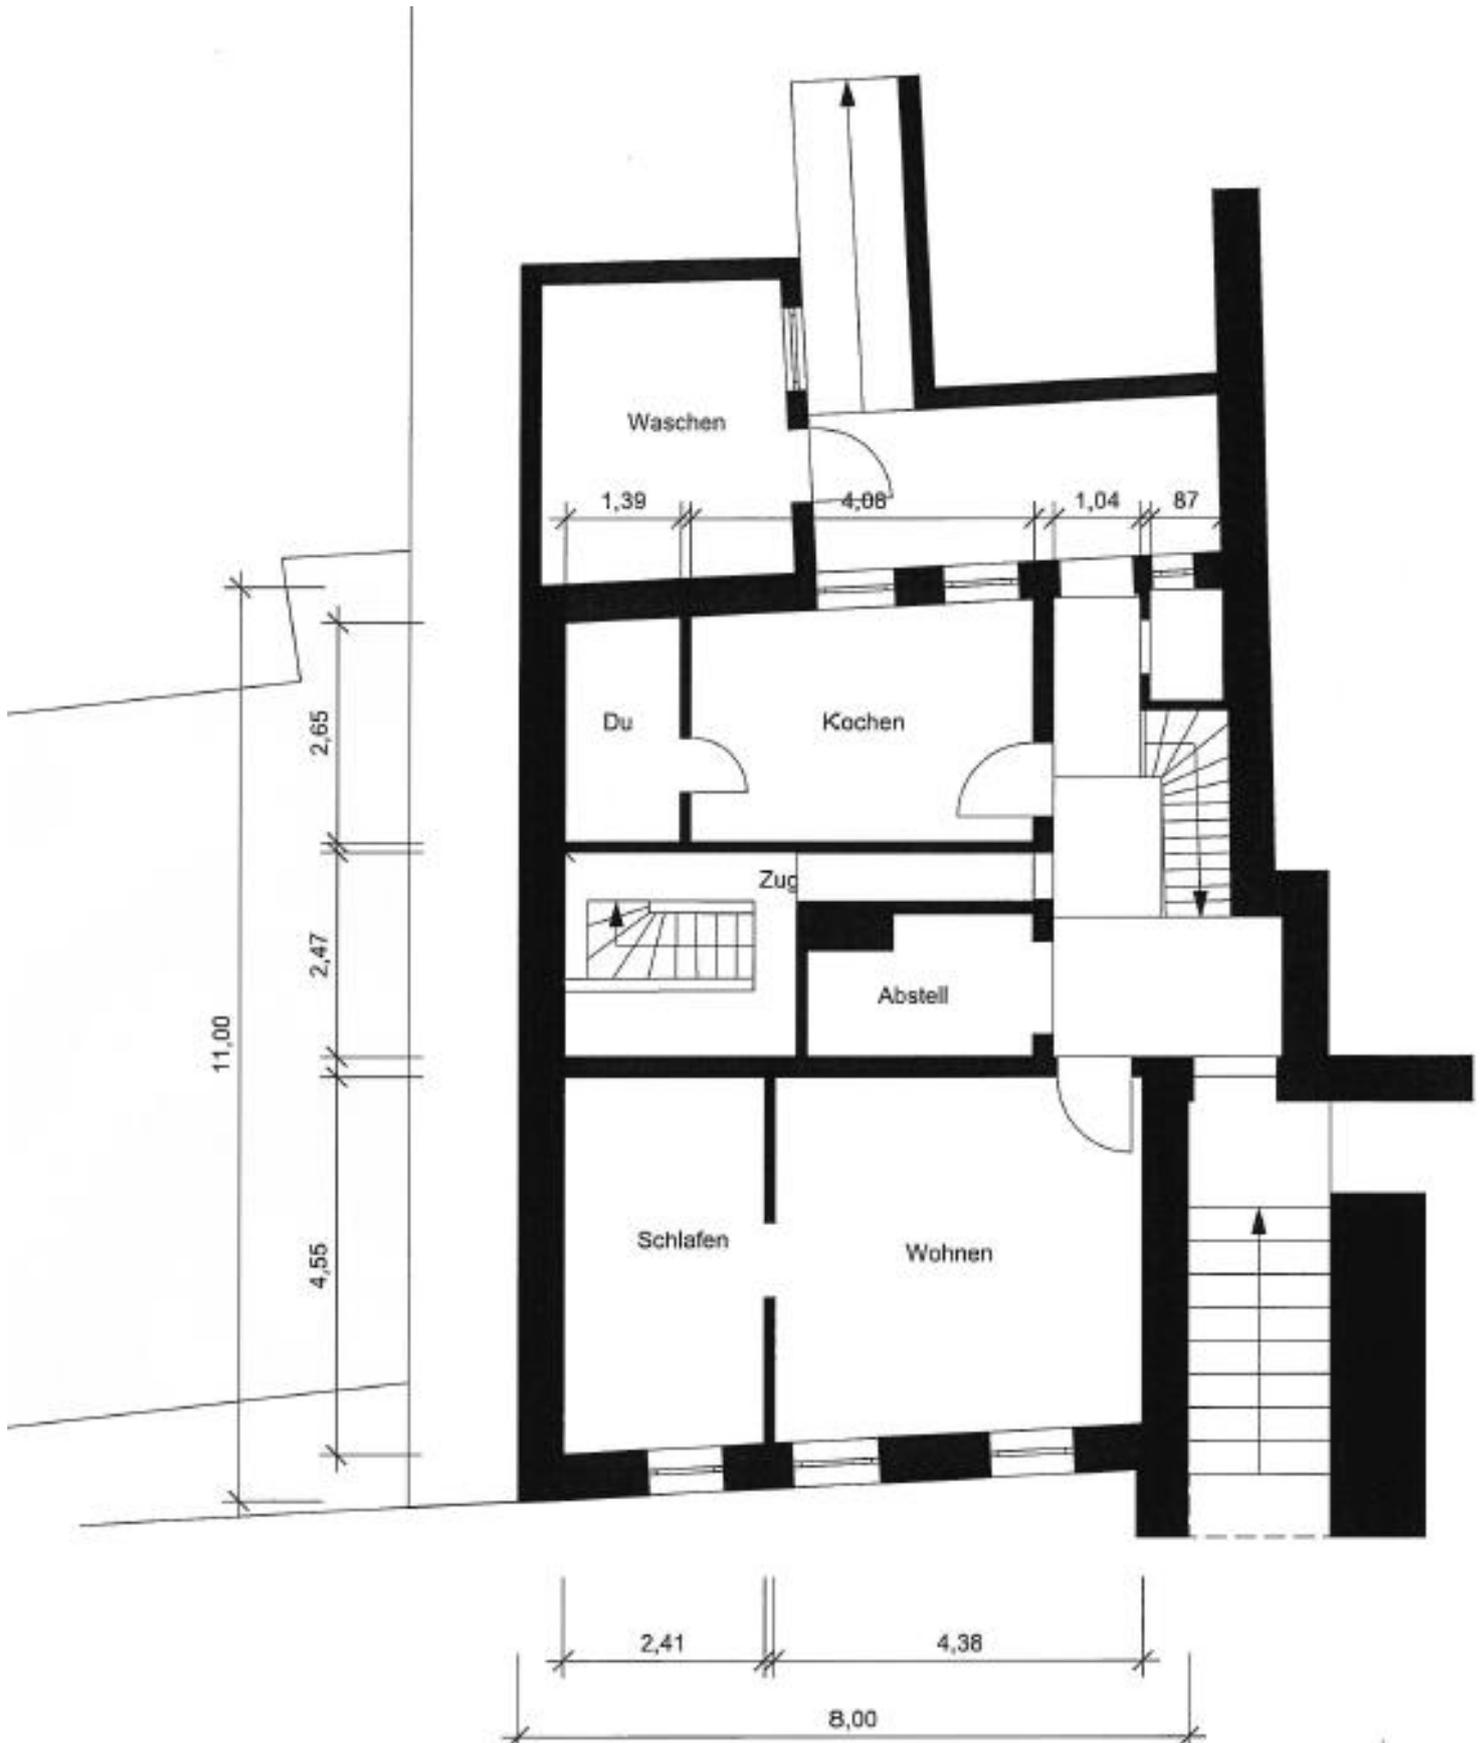


Grundriss OG

nicht maßstabgerecht, dient zur Übersicht der Raumaufteilung

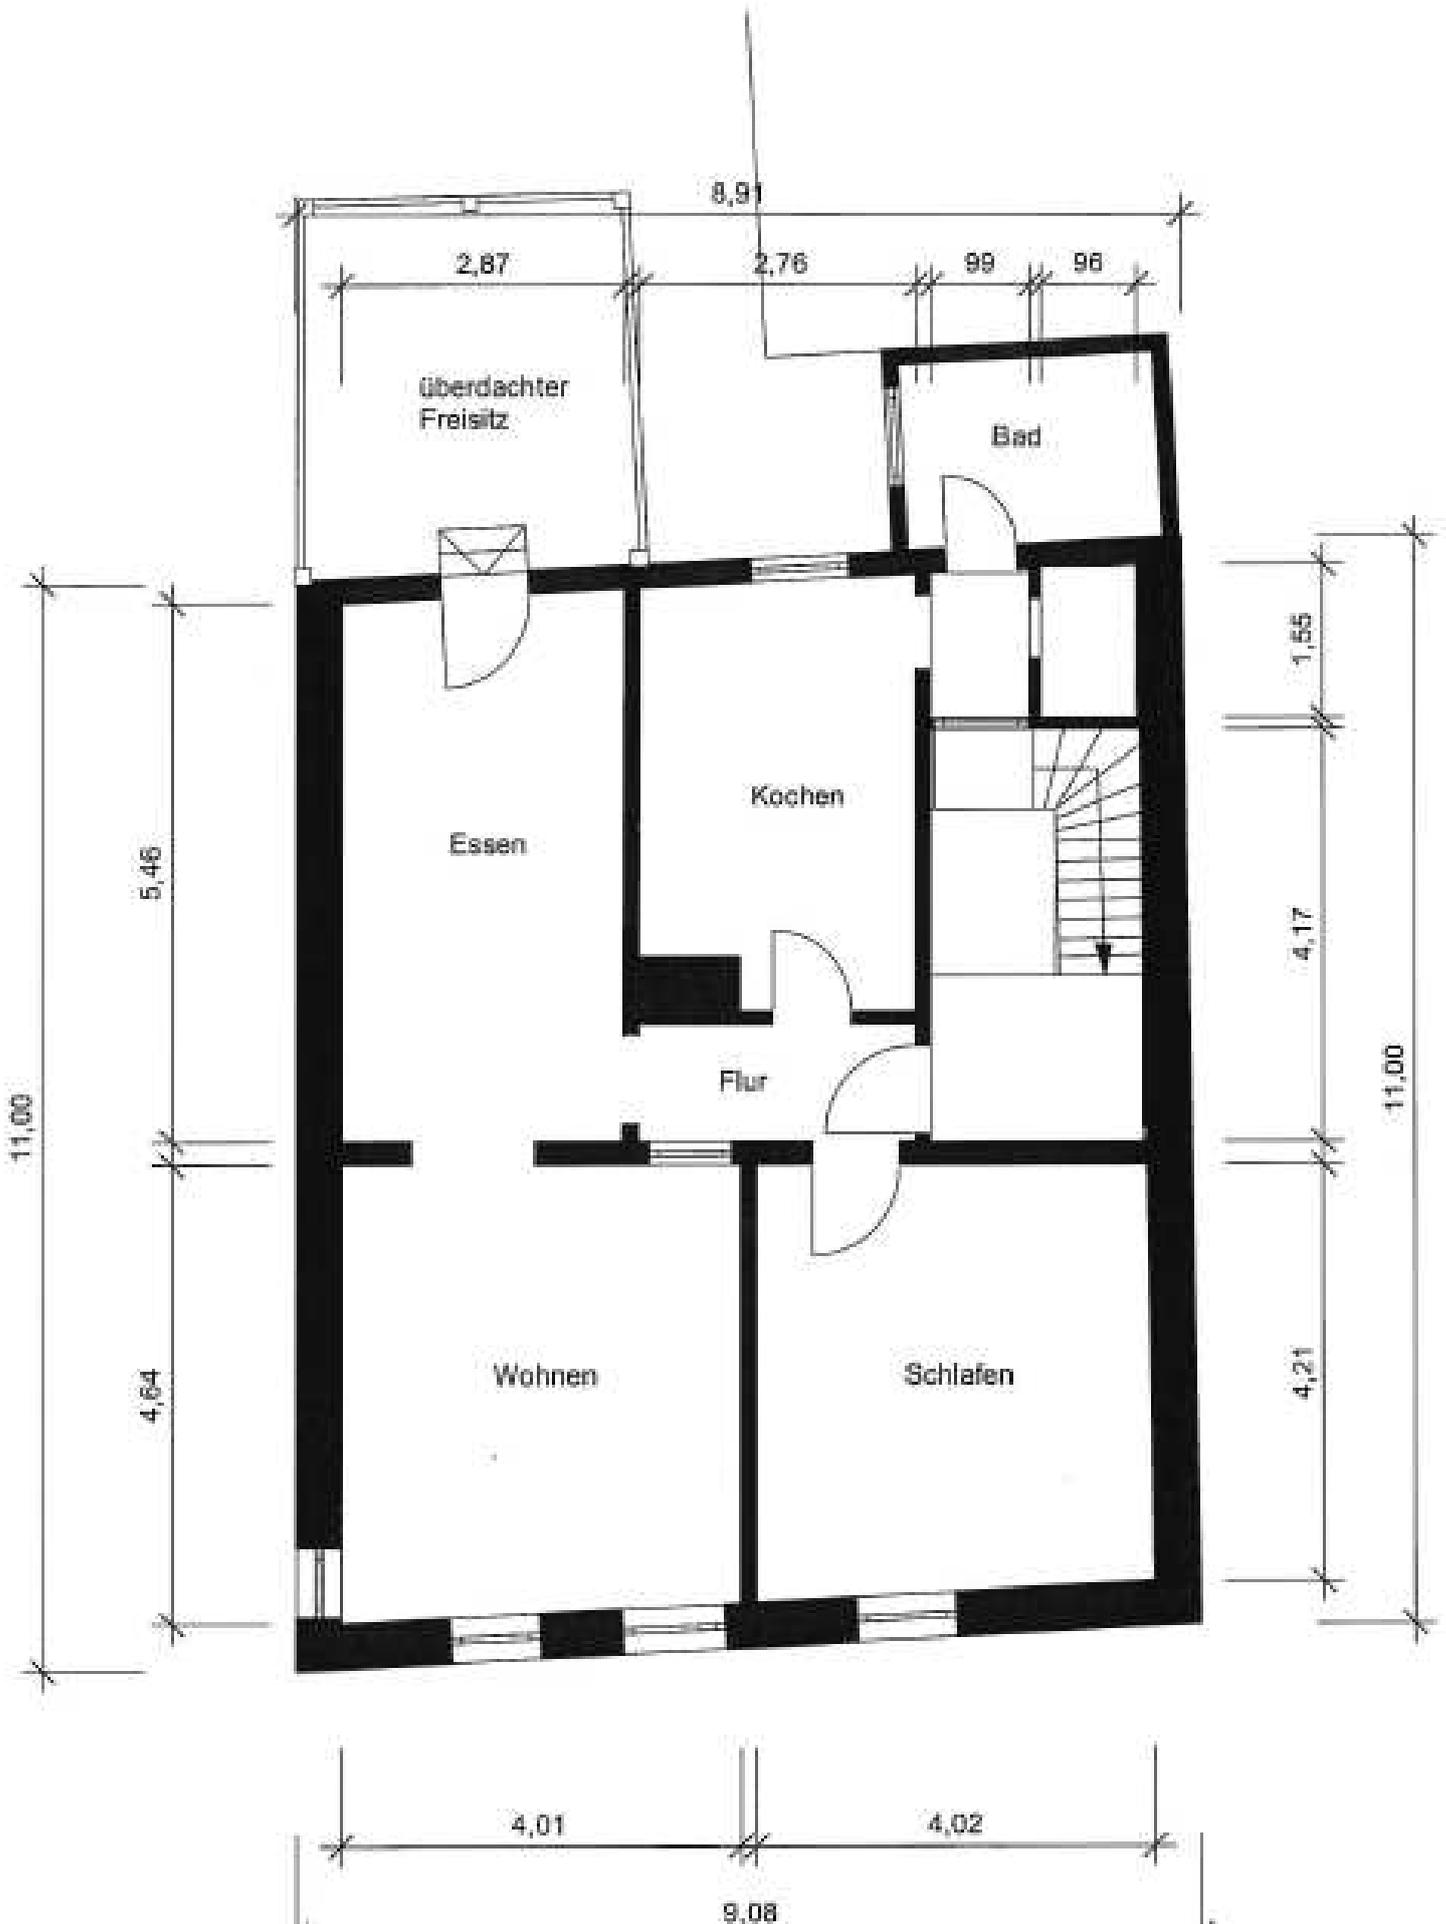


Grundriss 1. DG

nicht maßstabgerecht, dient zur Übersicht der Raumaufteilung

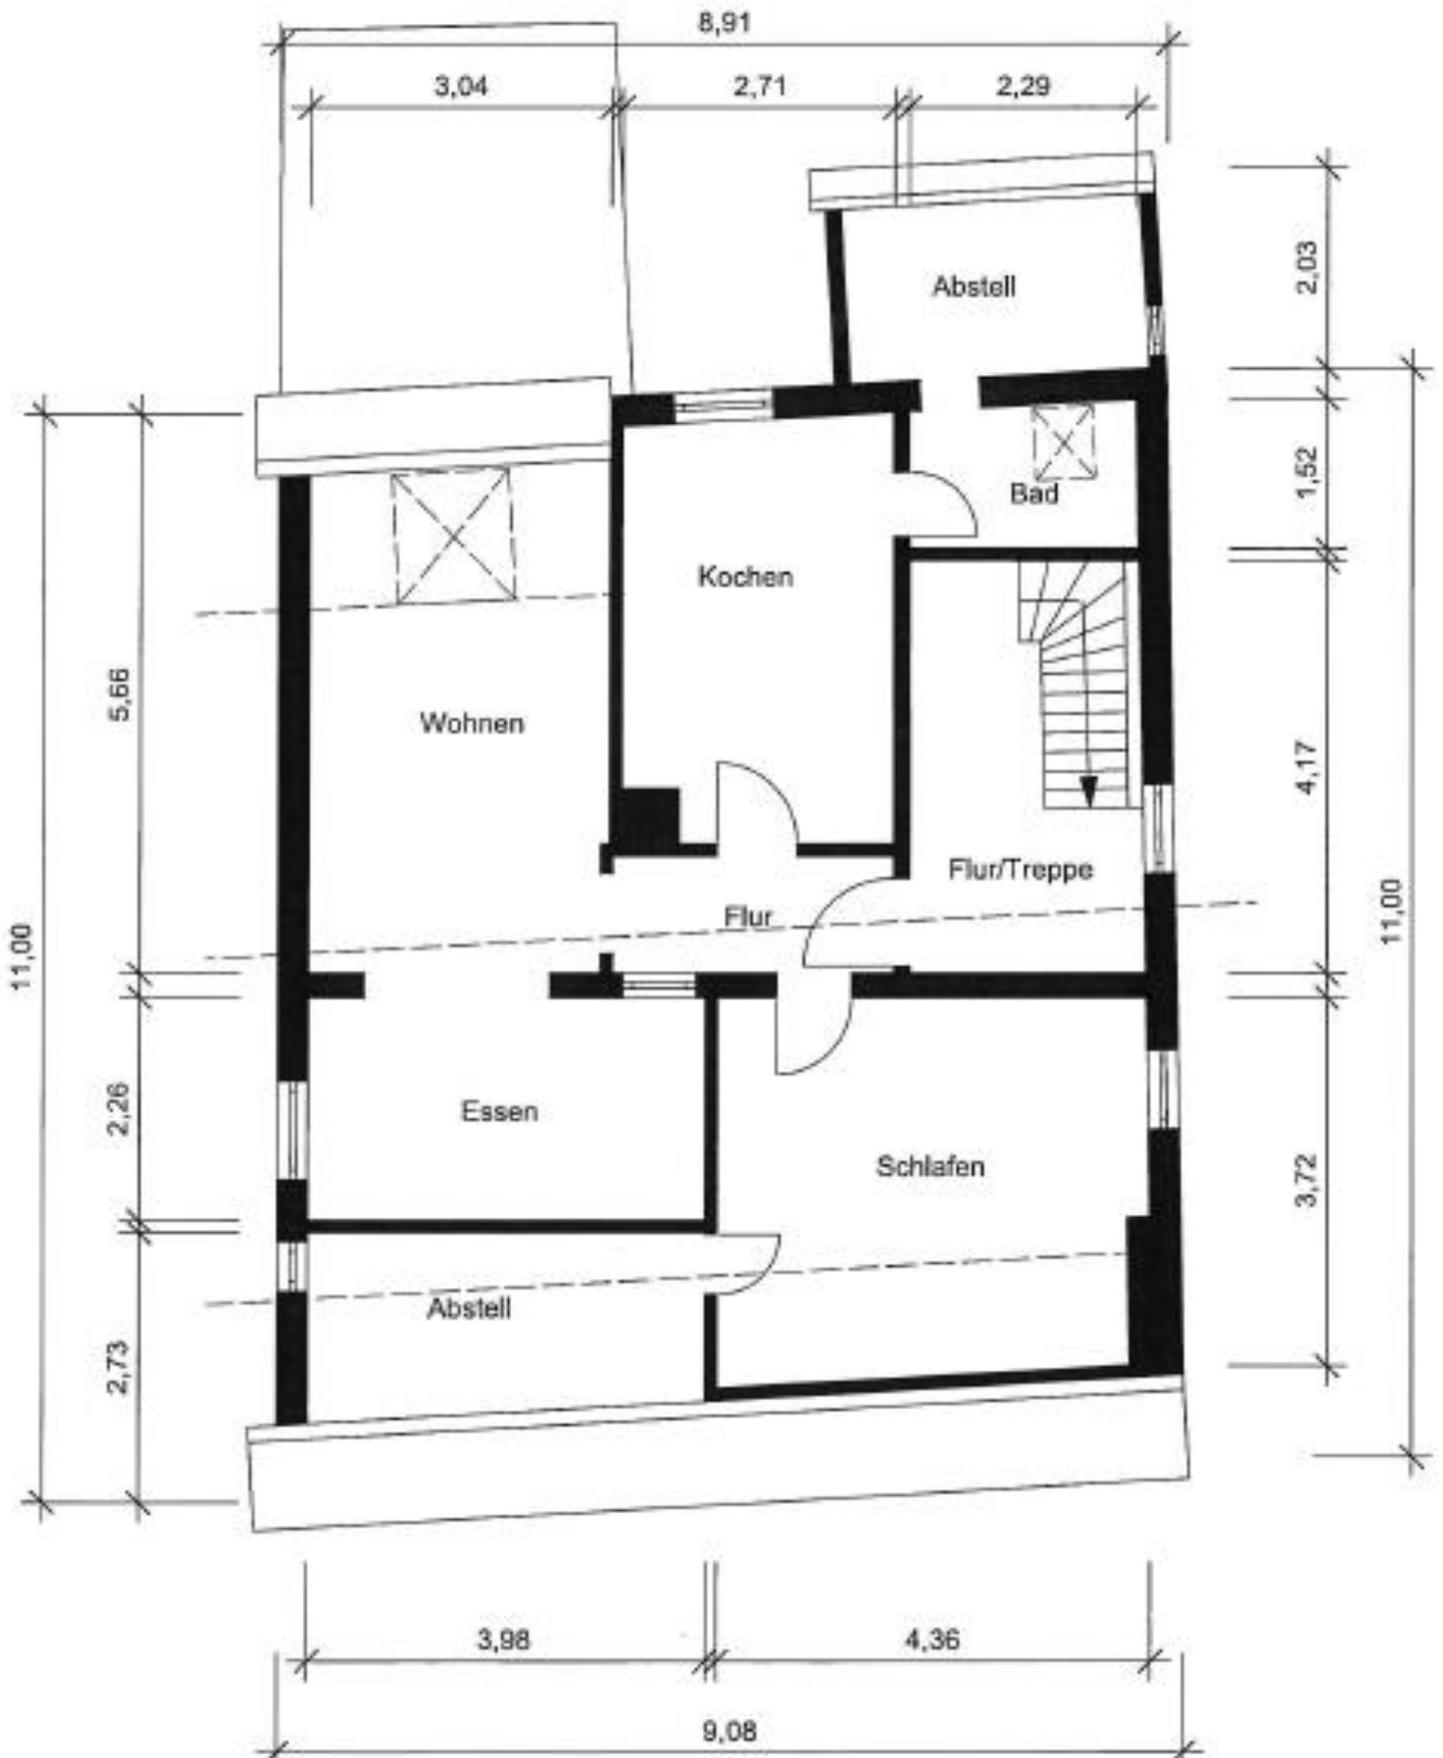

Grundriss 2. DG

nicht maßstabgerecht, dient zur Übersicht der Raumaufteilung

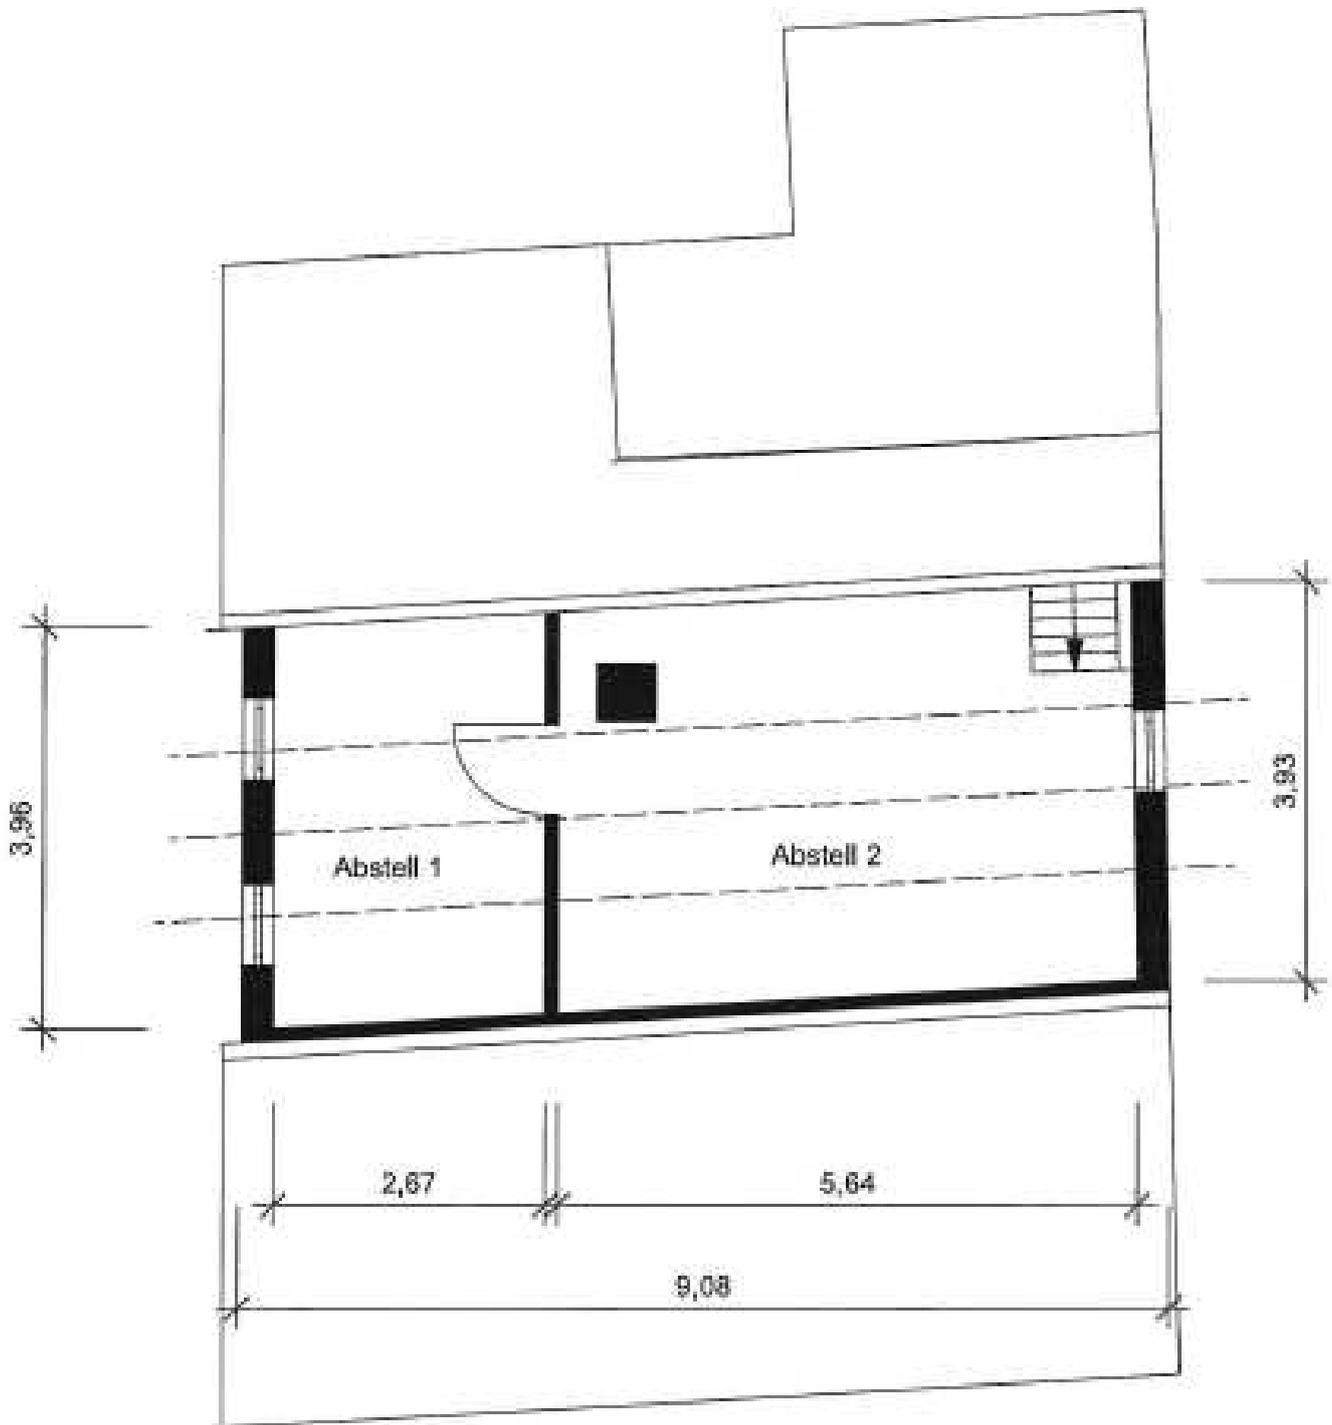

Schnitt

