


Grundriss DG Wohnung

nicht maßstabgerecht, dient zur Übersicht der Raumaufteilung

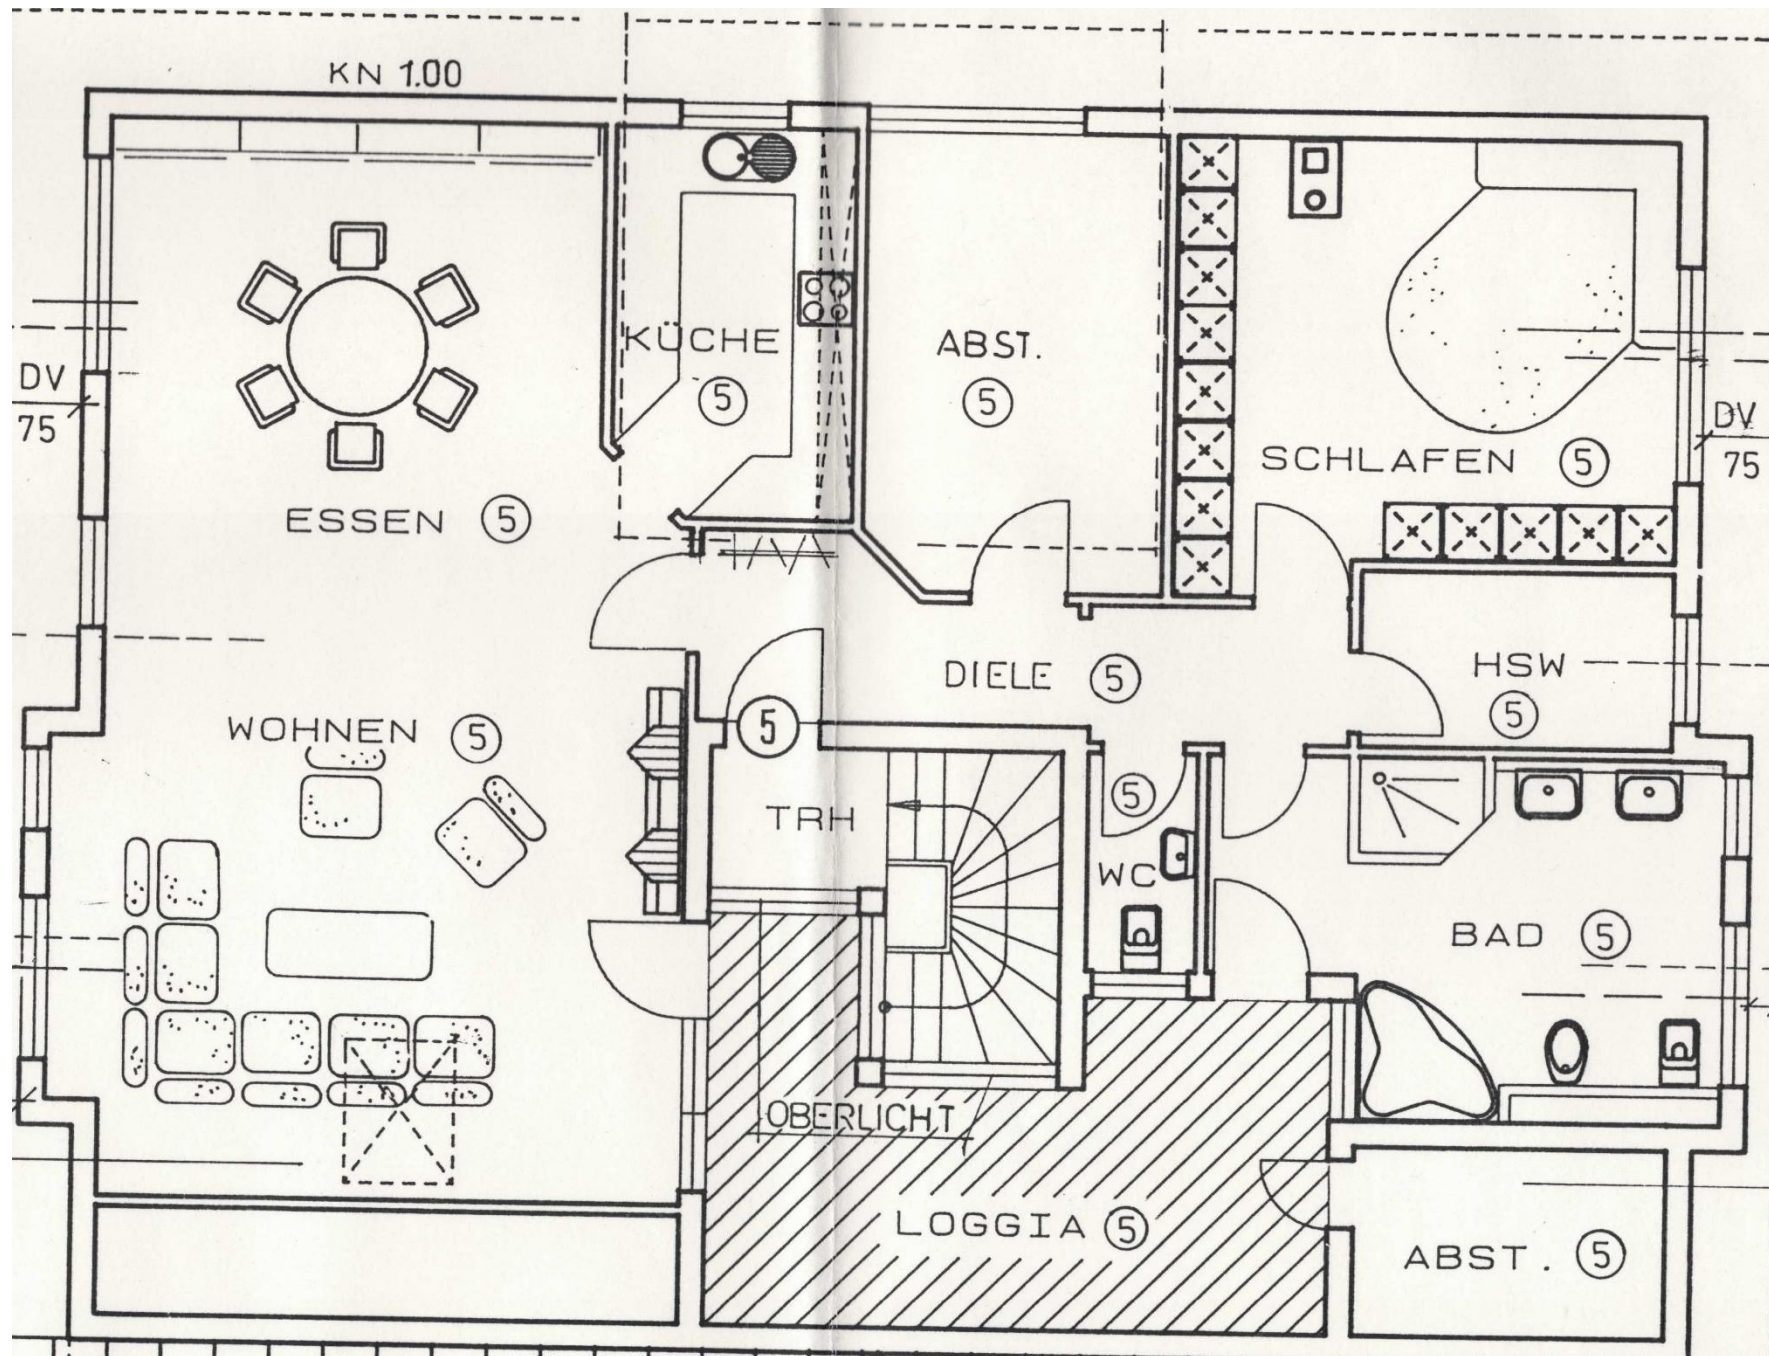

Grundriss UG Parken und Abstellraum

