



Grundriss 1. Ebene

nicht maßstabgerecht, dient zur Übersicht der Raumaufteilung

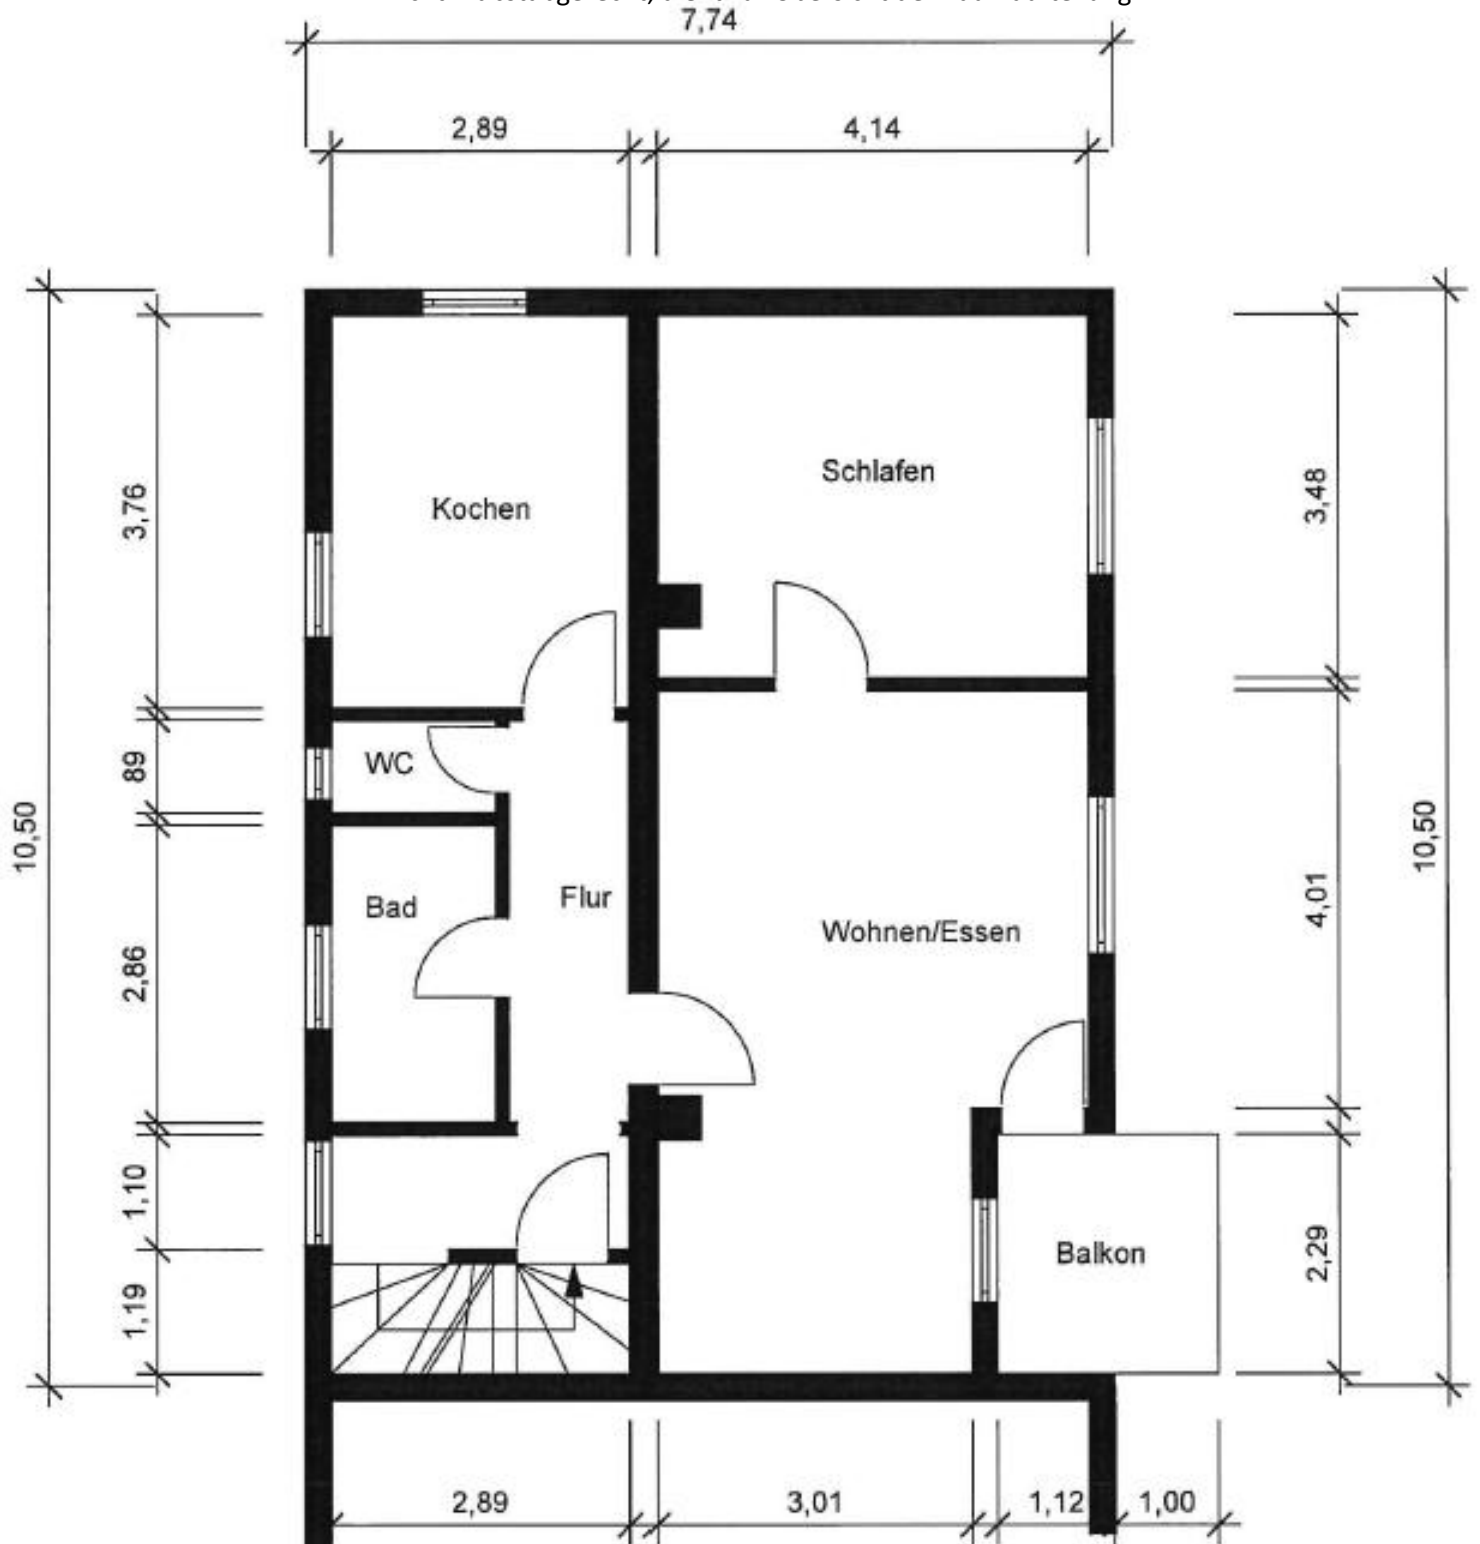


Kochen	2,89	3,76	1,00	10,87
WC	1,60	0,89	1,00	1,42
Bad	1,60	2,86	1,00	4,58
Flur	3,86	1,17	1,00	4,52
	2,89	1,10	1,00	3,18
Wohnen/Ess.	4,00	4,14	1,00	16,56
	3,01	2,54	1,00	7,65
Balkon	2,29	2,12	0,50	2,43
Schlafen	4,14	3,48	1,00	14,41
				65,60

nicht maßstabgerecht, dient zur Übersicht der Raumaufteilung

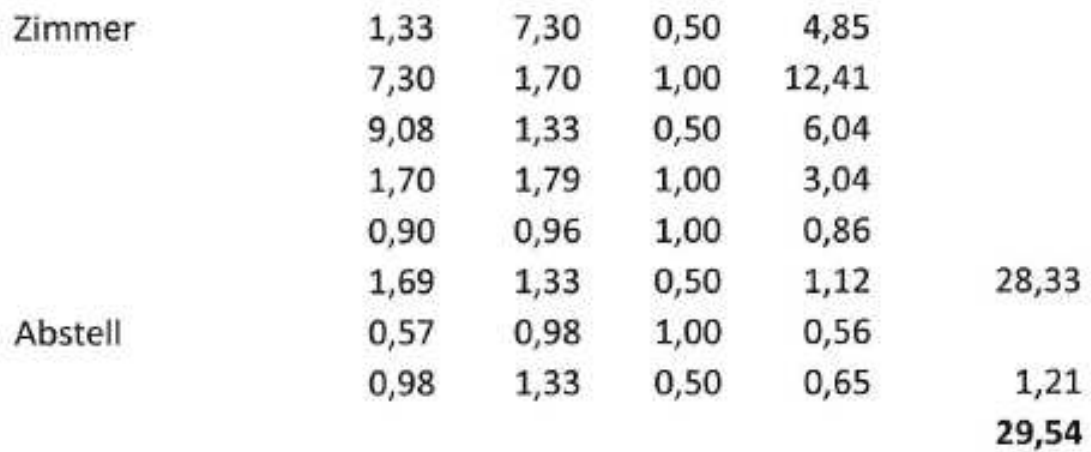

Grundriss Keller

nicht maßstabgerecht, dient zur Übersicht der Raumaufteilung

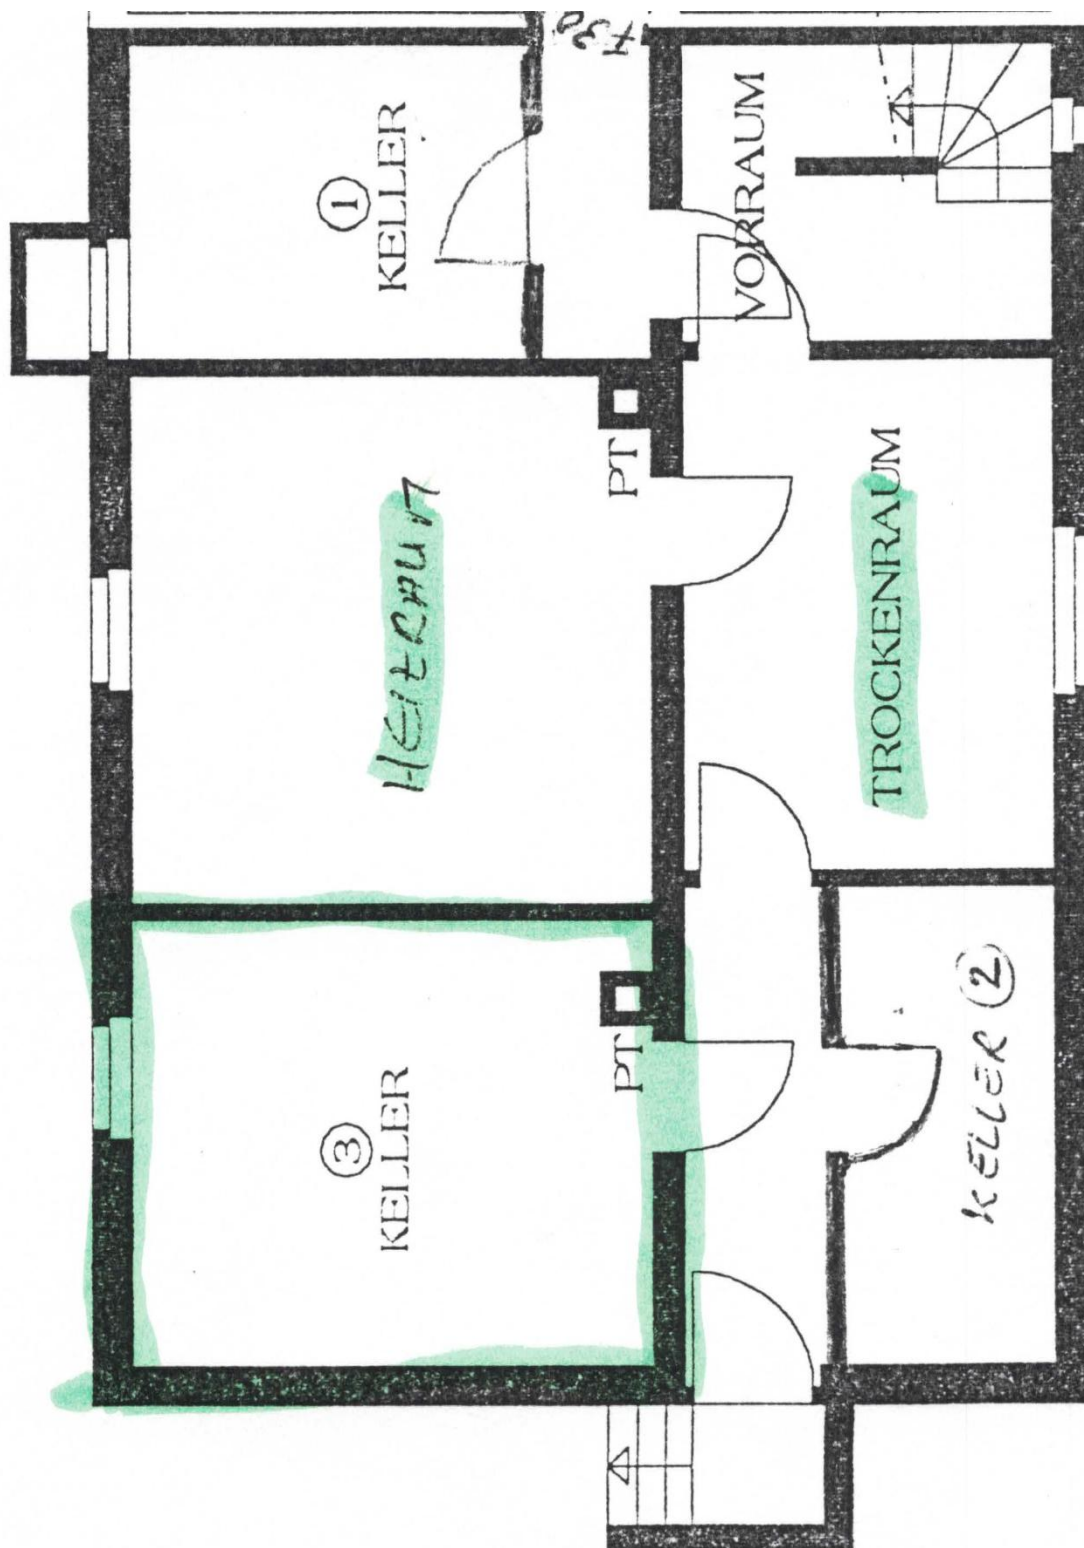

Kellerraum

4,08

3,45

1,00

14,08

Gesamtwohnfläche

95,14

Gesamtnutzfläche

14,08