


GRUNDRISS WHG 36

ZIMMER 1 – 4

DG

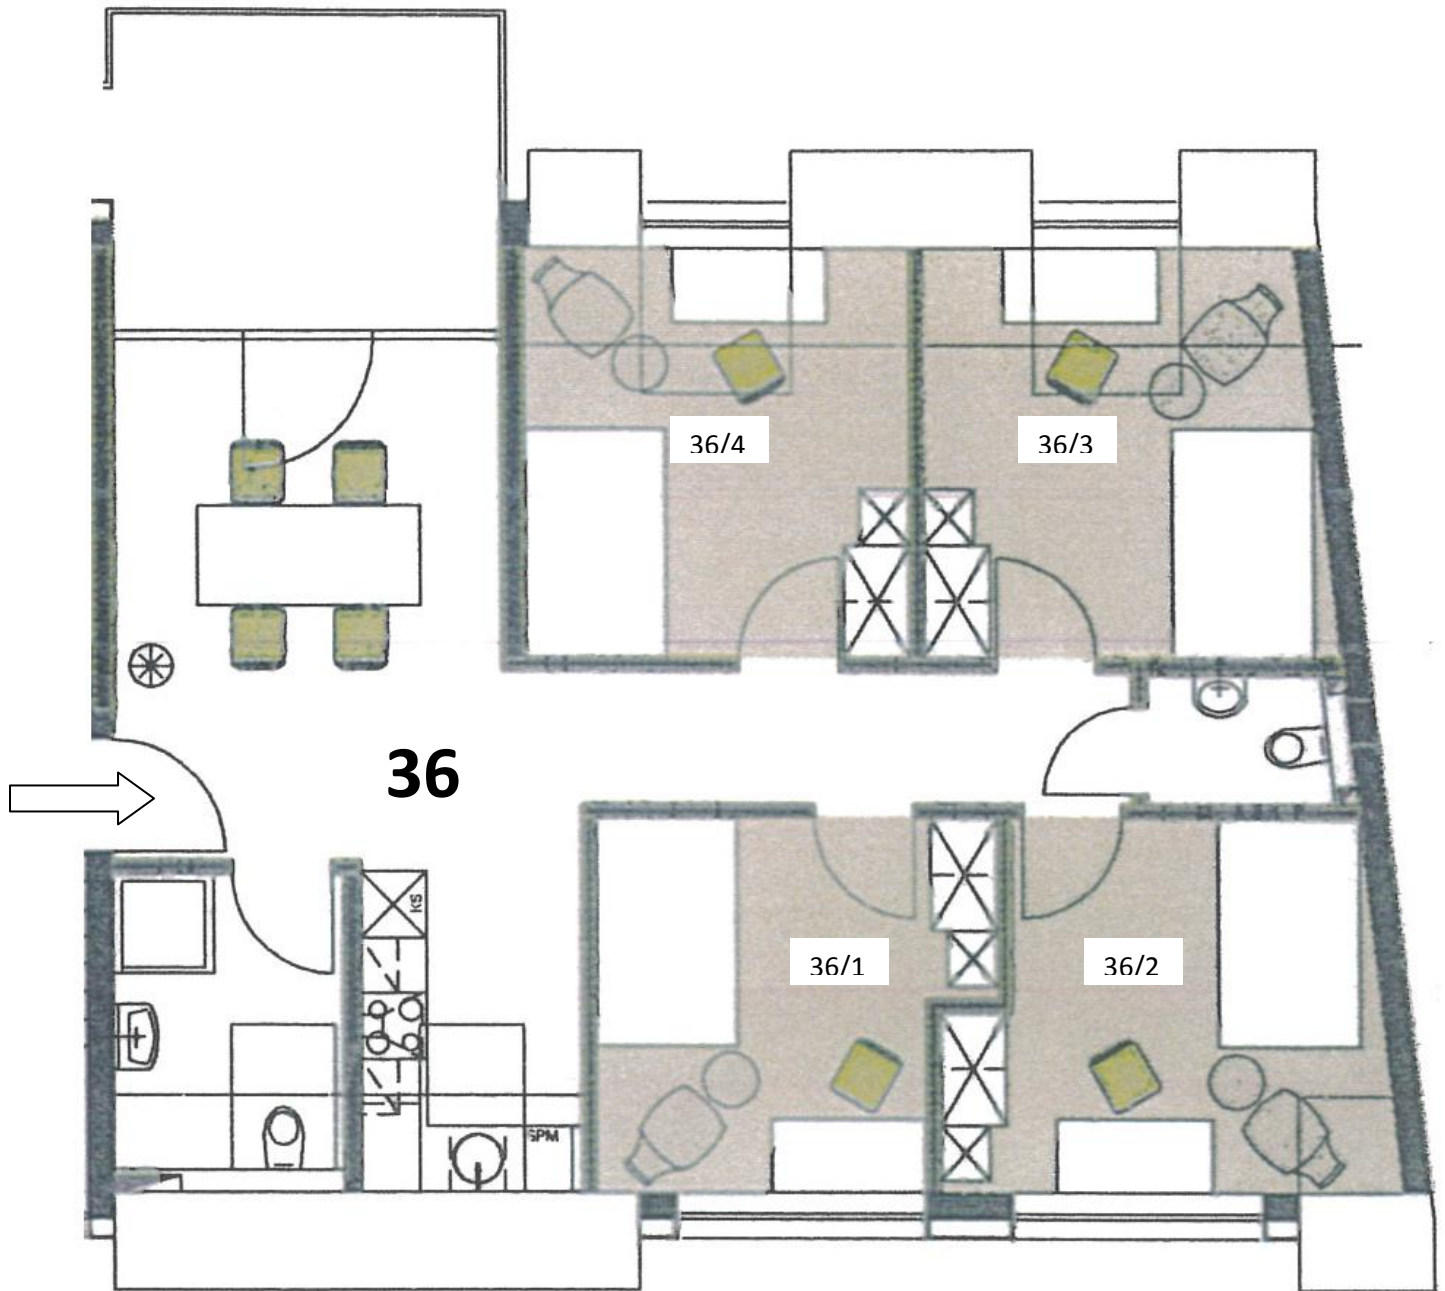

Gemeinschaftsräume:

Wohnen/Essen	17,67 m ²
Küche	5,13 m ²
Bad m. WC	5,05 m ²
Flur	5,95 m ²
WC	2,13 m ²
1/2 Loggia	<u>5,73 m²</u>

Zimmer 36.1

10,94 m² + 10,42 m² Gemeinschr. = 21,36 m²

Zimmer 36.2

11,84 m² + 10,42 m² Gemeinschr. = 22,26 m²

Zimmer 36.3

11,87 m² + 10,42 m² Gemeinschr. = 22,29 m²

Zimmer 36.4

11,54 m² + 10,42 m² Gemeinschr. = 21,96 m²

Insgesamt 41,66 m² : 4 = 10,42 je Zimmer